

課長	係長	測量士	係





(分筆前)
 確定面積平面図 $S = \frac{1}{600}$

ブロック番号 天保山


新地名 町 丁目
 38号

43年 3月 20日

36	33	32
37	38	39
43	62	61

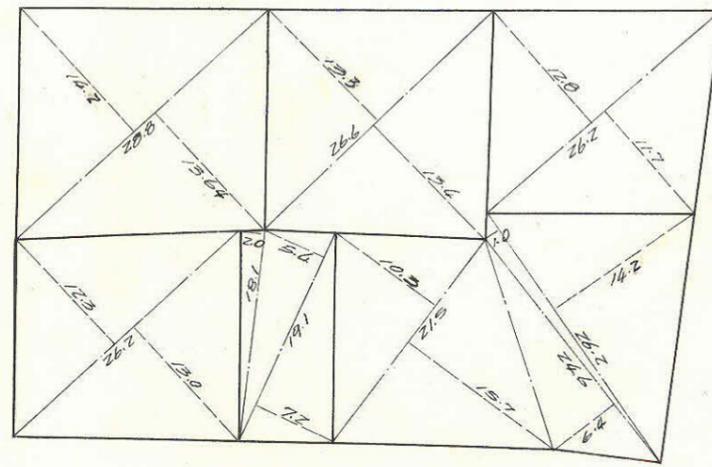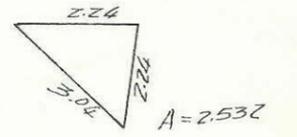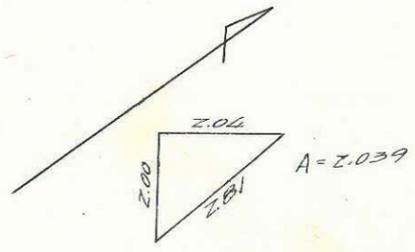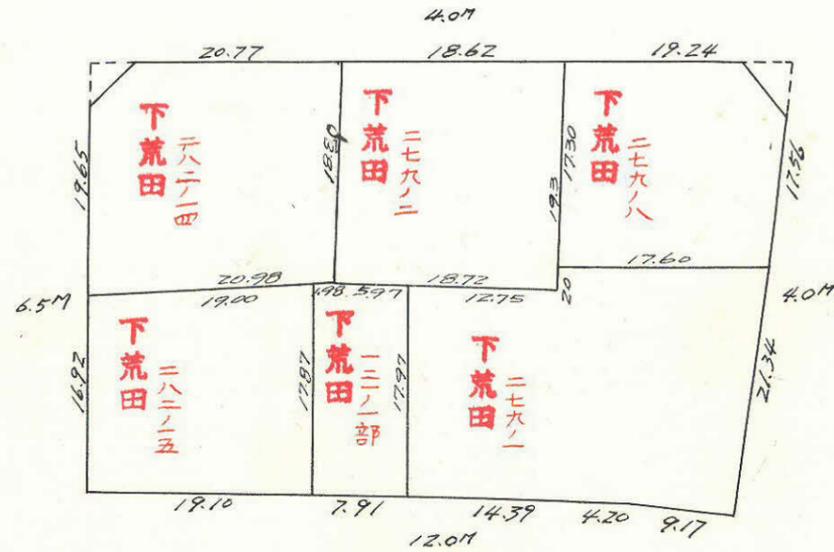


杭 19本
 口 6

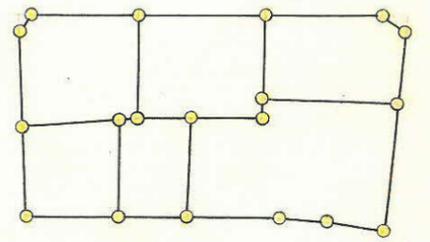

この図面等は、土地区画整理事業に関する参考資料として提供しています。
 ○図面等は換地処分時のものであり、現在の状況とは異なる場合があります。
 ○図面等によって、境界等が確定されるものではありません。

この図面等は、土地区画整理事業に関する参考資料として提供しています。
 ○図面等は換地処分時のものであり、現在の状況とは異なる場合があります。
 ○図面等によって、境界等が確定されるものではありません。

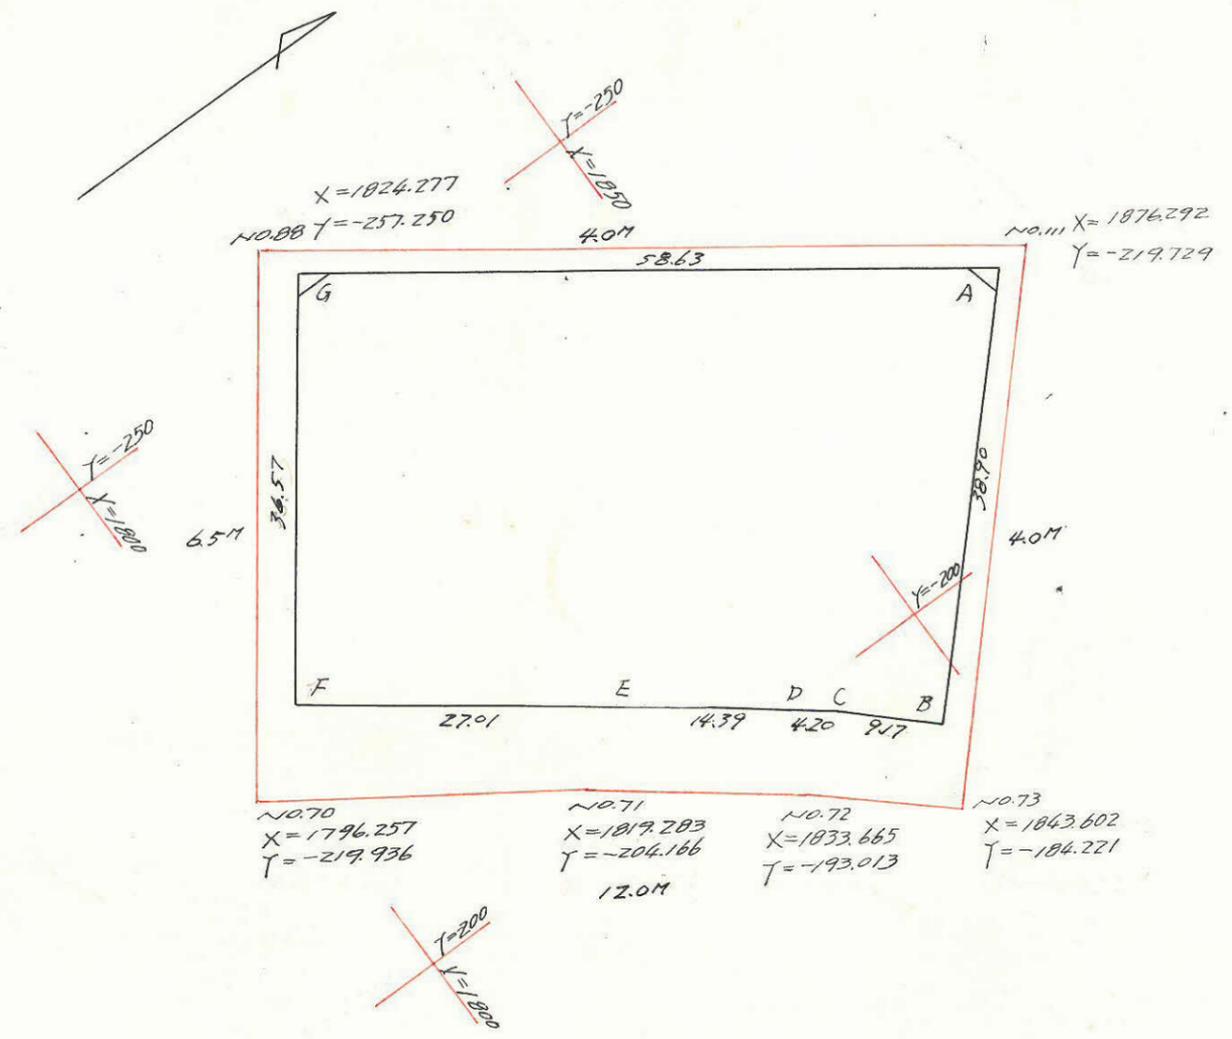

点	X	Y	ΔX (1)	ΔY (2)	複緯距(3)	複経距(4)	(1) X (4)	(2) X (3)
A	1873.249	-219.423			0	0		
B	1846.918	-190.792	-26.331	+28.631	-26.331	+28.631	-753.883	-753.883
C	1840.095	-196.912	-6.823	-6.120	-59.485	+51.142	-348.942	+364.048
D	1836.821	-199.545	-3.274	-2.633	-69.582	+42.389	-138.782	+183.209
E	1825.568	-208.513	-11.253	-8.968	-84.109	+30.788	-346.457	+754.290
F	1803.806	-224.516	-21.762	-16.003	-117.124	+5.817	-126.590	+1874.335
G	1825.747	-253.750	+21.933	-29.257	-116.953	-39.443	-865.103	+3421.694
A	1873.249	-219.423	+47.510	+34.350	-47.510	-34.350	-1631.969	-1631.969

合計面積 = 2,105.863 (M²) × 0.3025 = 637.02 (坪)
 劣係 " = 4.572 × " = 1.38 "
 割込 " = 2,101.291 × " = 635.64 "

Σ	+ 0	+ 6597.576
	- 4211.726	- 2385.852
倍面積	4211.726	4211.724
面積	2105.863	2105.862