
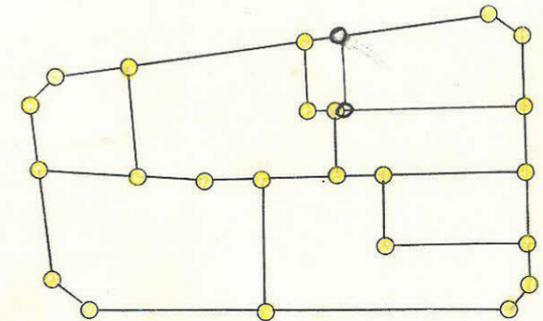
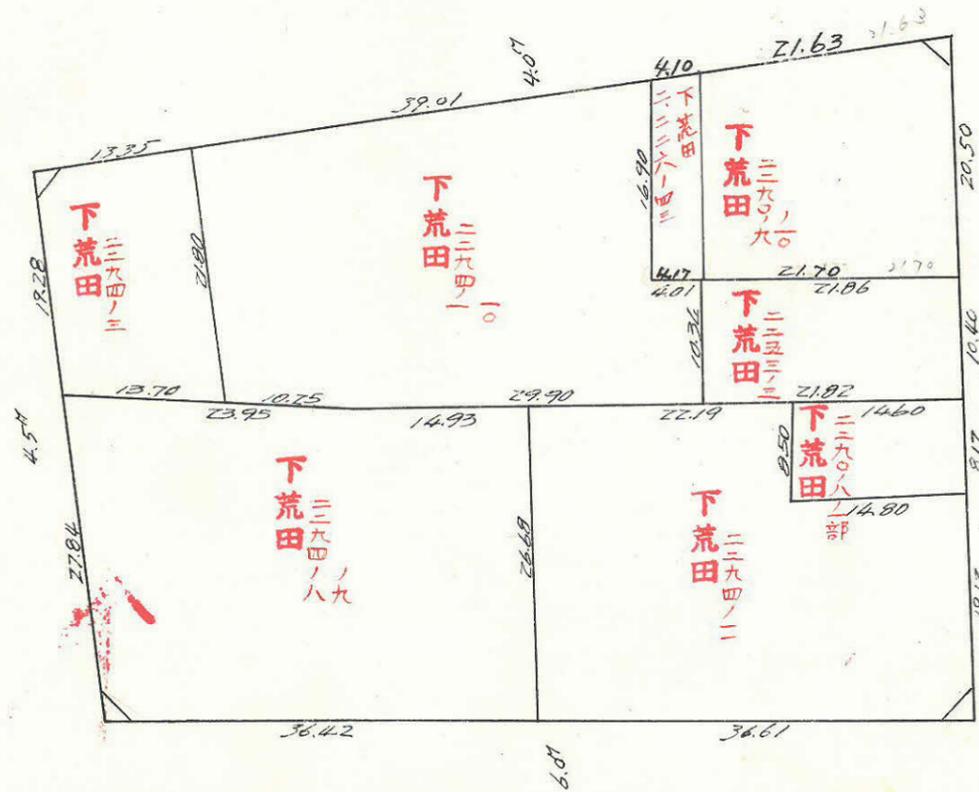
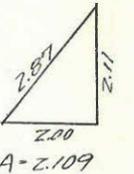
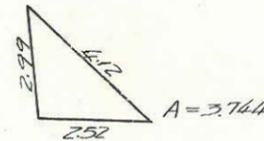
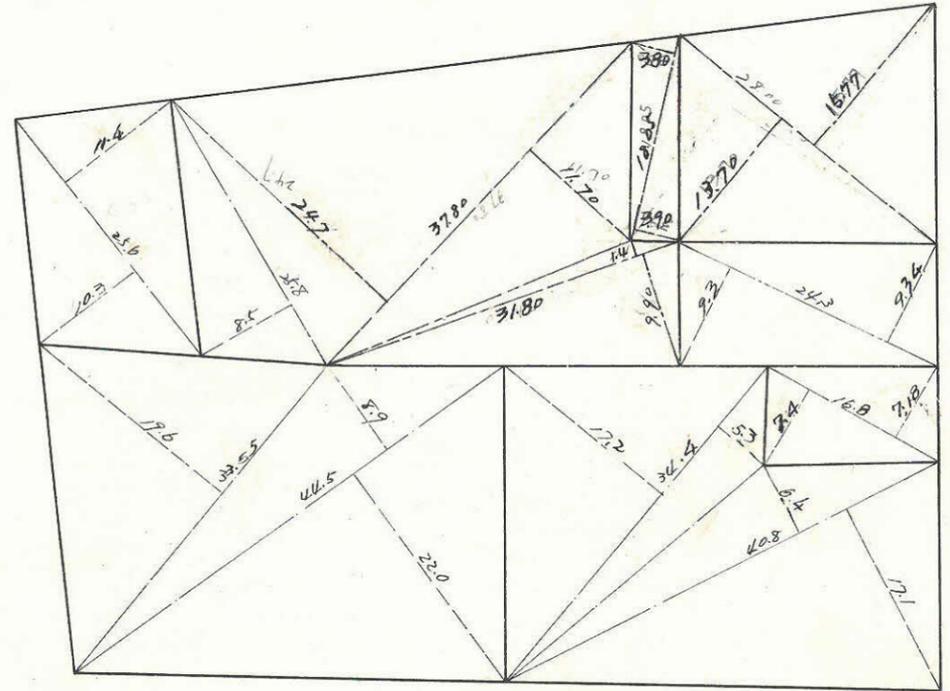
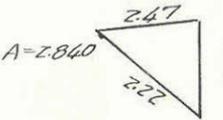
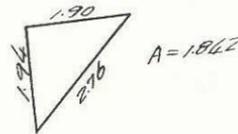
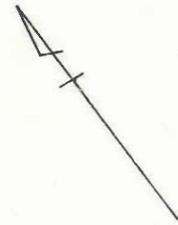


課長	係長	測量士	係

(分筆前)  
確定面積平面図  $S = \frac{1}{600}$

ブロック番号 **天保山** 53号



新地名 町 丁目  
63年 3月 20日

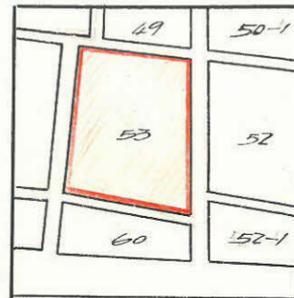

杭 23本  
列 7

この図面等は、土地区画整理事業に関する参考資料として提供しています。  
○図面等は換地処分時のものであり、現在の状況とは異なる場合があります。  
○図面等によって、境界等が確定されるものではありません。

この図面等は、土地区画整理事業に関する参考資料として提供しています。  
 ○図面等は換地処分時のものであり、現在の状況とは異なる場合があります。  
 ○図面等によって、境界等が確定されるものではありません。

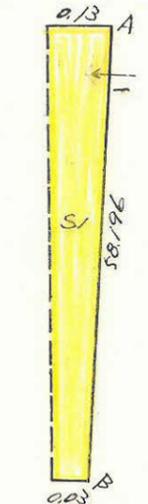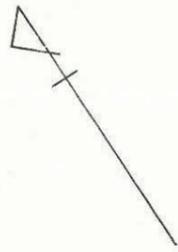

$$S_1 = -58.196 \times \frac{0.13 + 0.03}{2} = -4.658$$

$$S_2 = +73.062 \times 0.1 \times \frac{1}{2} = +3.653$$

$$\Sigma S = -1.0026$$

点	方位角A	距離	COS A	SIN A	X	Y	$\Delta X$ (1)	$\Delta Y$ (2)	複緯距(3)	複経距(4)	(1) x (4)	(2) x (3)
T.105	215°-05'-00.4	2.260	0.818316	0.574769	1695.766	+ 25.511	0	0				
Q	305°-05'-00.4	2.190	0.574769	0.818316	1693.516	+ 24.212	- 1.850	- 1.299				
A	215°-05'-00.4	58.266	0.818316	0.574769	1696.775	+ 22.420	+ 1.259	- 1.792	0	0		
B	306°-51'-57.8	73.056	0.599946	0.800040	1667.095	- 11.069	- 47.680	- 33.409	- 47.680	- 33.489	+ 1596.756	+ 1596.756
C	29°-23'-44.1	47.118	0.871252	0.490837	1690.926	- 69.517	+ 43.831	- 58.448	- 51.529	- 125.426	- 5497.527	+ 3011.767
D	118°-23'-54.1	78.224	0.475599	0.879662	1731.978	- 46.391	+ 41.052	+ 23.126	+ 33.354	- 160.748	- 6599.027	+ 771.345
E					1696.775	+ 22.420	- 37.203	+ 68.811	+ 37.203	- 68.811	+ 2559.976	+ 2559.976

合計面積 = 3969.921 - 1.003 = 3968.918  $M^2$  x 0.3025 = 1200.60  
 劣降 " = " = 10.535 x " = 3.19  
 割込 " = " = 3,958.383 x " = 1197.41

$\Sigma$	+ 4156.732	+ 7979.844
	- 12096.574	- 0
倍面積	7979.842	7979.844
面積	3969.921	3969.922