

課長	係長	測量士	係




(分筆前)
確定面積平面図 $S = \frac{1}{600}$

ブロック番号 天保山 80 号



新地名 町 丁目

44年 2月 日



この図面等は、土地区画整理事業に関する参考資料として提供しています。
 ○図面等は換地処分時のものであり、現在の状況とは異なる場合があります。
 ○図面等によって、境界等が確定されるものではありません。

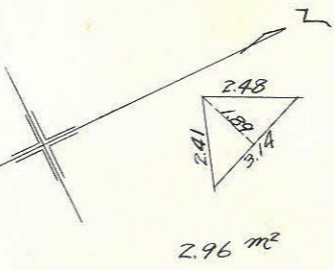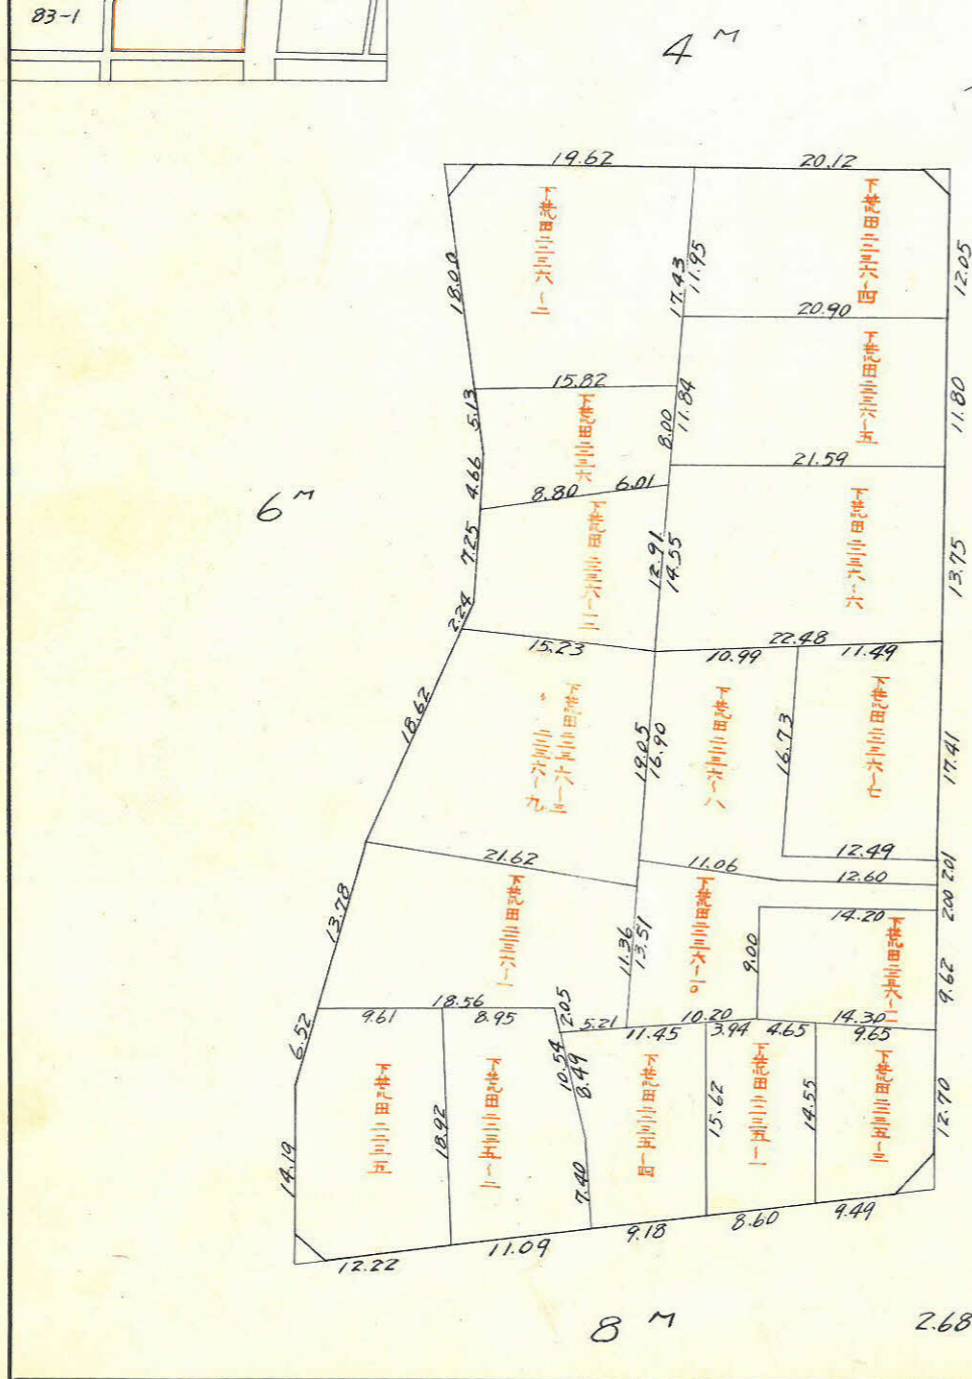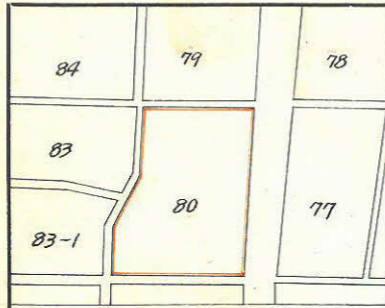

15m

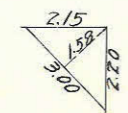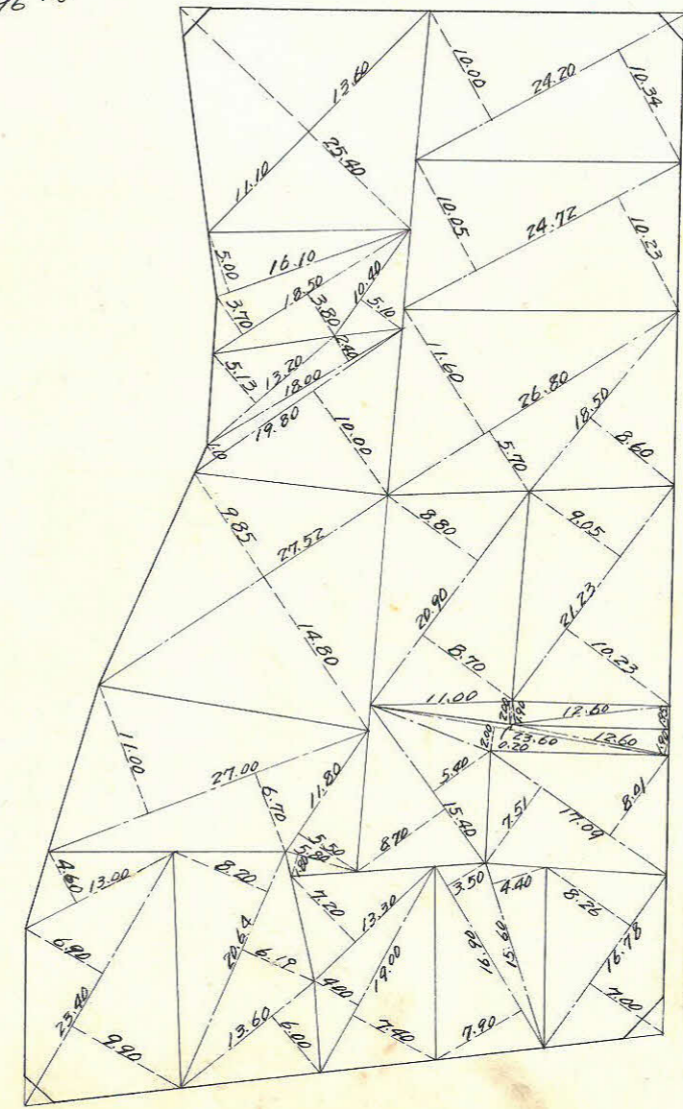

ロット 17
杭 47

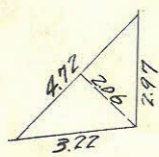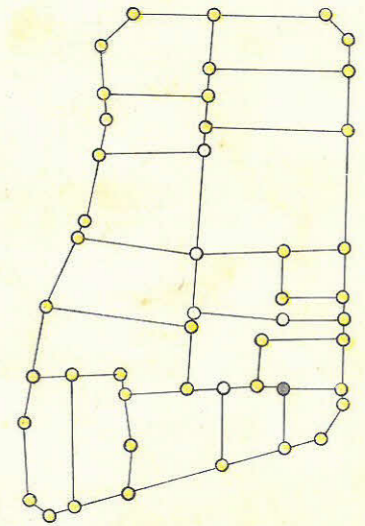

この図面等は、土地区画整理事業に関する参考資料として提供しています。
 ○図面等は換地処分時のものであり、現在の状況とは異なる場合があります。
 ○図面等によって、境界等が確定されるものではありません。

80B

測点	X緯	Y経	X	Y	$\Delta X + \Delta X_{n+1}$	$\Delta Y + \Delta Y_{n+1}$	倍面積	倍面積
イ	+1442.951	-282.295						
ロ	+1406.059	-209.334	-36.892	+72.961	-36.892	+72.961	-2691.677	-2691.677
ハ	+1358.590	-225.929	-47.469	-16.595	-121.253	+129.327	+2012.194	-6139.023
ニ	+1364.784	-238.918	+6.194	-12.989	-162.528	+99.743	+2111.076	+617.808
ホ	+1377.930	-253.522	+13.146	-14.604	-143.188	+72.150	+2091.118	+948.484
ヘ	+1394.652	-267.507	+16.722	-13.985	-113.320	+43.561	+1584.780	+728.427
ト	+1400.094	-277.831	+5.442	-10.324	-91.156	+19.252	+941.095	+104.769
チ	+1407.134	-299.613	+7.040	-21.782	-78.674	-12.854	+1713.677	-90.492
リ	+1442.951	-282.295	+35.817	+17.918	-35.817	-17.918	-620.279	-620.279

$\frac{1}{2} \times 7141.984 = 3570.992$
 $+7141.984 - 7141.983 = 3570.992$

