

課	長	係	長	測	量	士	係

(分 筆 前)

確定面積平面図 $S = \frac{1}{600}$

ブロック番号 天保山




88 号

新地名 町 丁目

44年 2月 日

90-1	87	83
89	88	83-1
		82

この図面等は、土地区画整理事業に関する参考資料として提供しています。
 ○図面等は換地処分時のものであり、現在の状況とは異なる場合があります。
 ○図面等によって、境界等が確定されるものではありません。

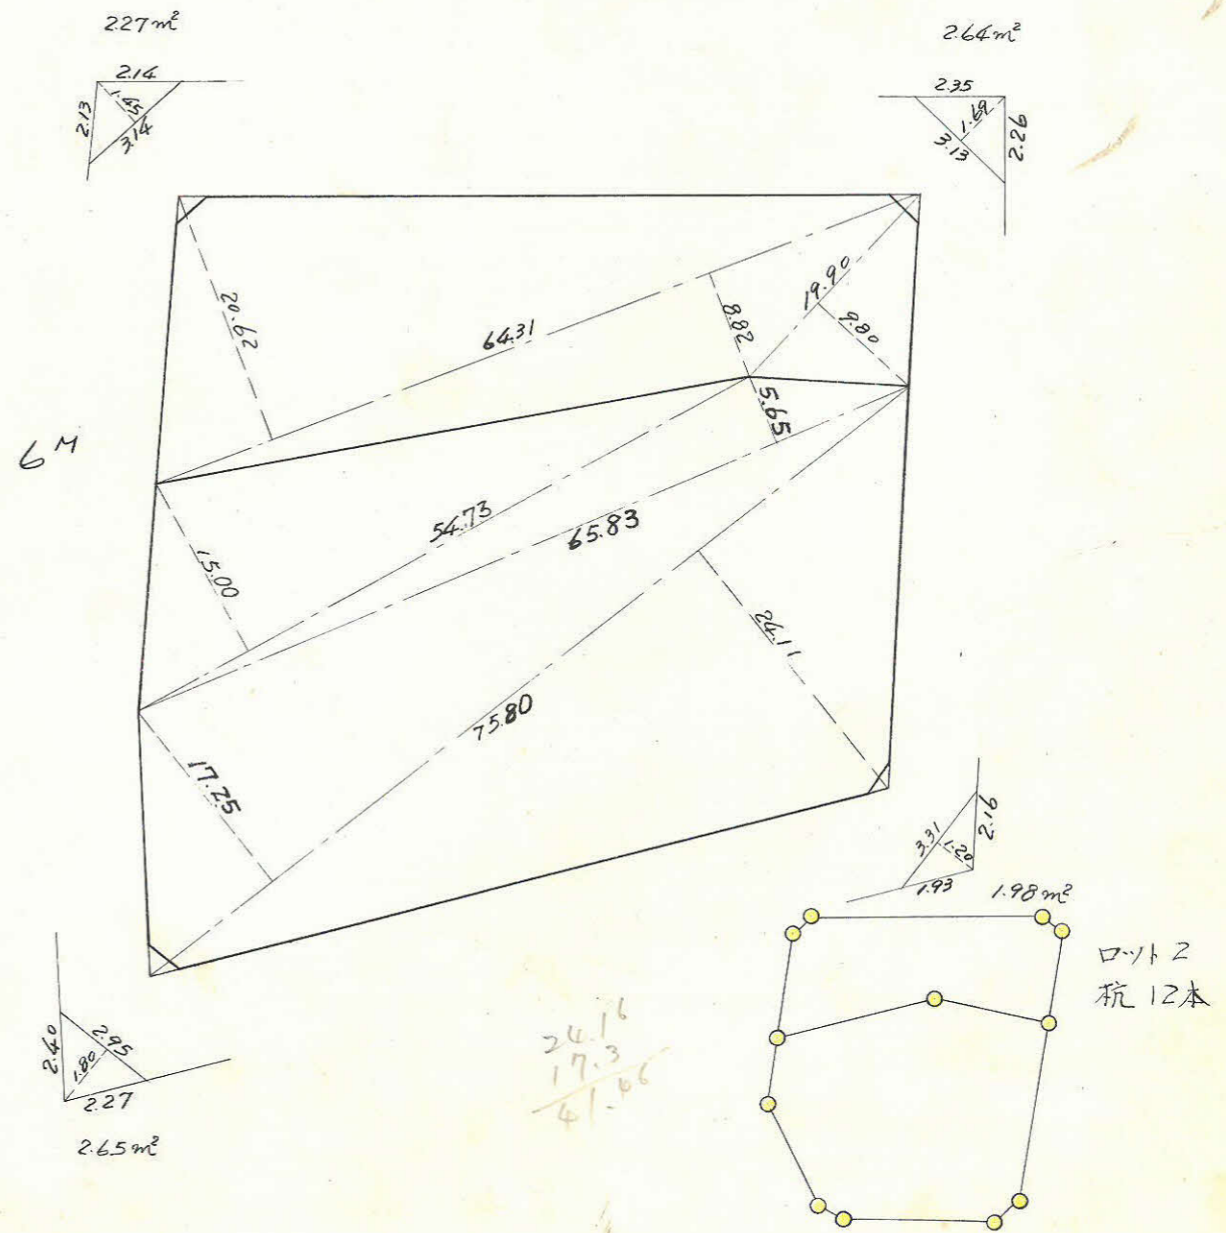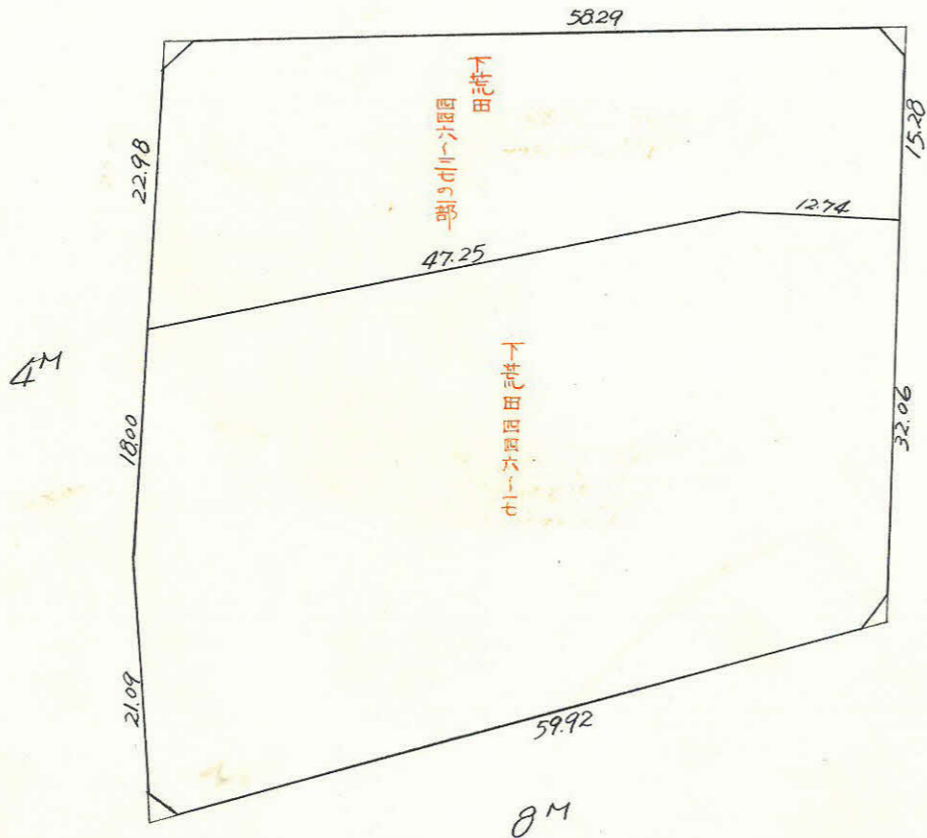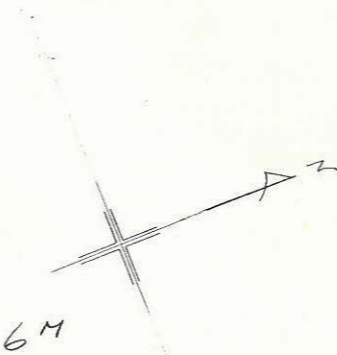

88 B

この図面等は、土地区画整理事業に関する参考資料として提供しています。
 ○図面等は換地処分時のものであり、現在の状況とは異なる場合があります。
 ○図面等によって、境界等が確定されるものではありません。



内角	方位角	方位	距離	真数		修正緯距		修正経距		倍横距	倍面積
				cos	sin	N	S	E	W		
77°-51'	102°-09'	S E	21.18	0.210472	0.9777600	4.458		20.707		20.707	-92.312
73°-13'	108°-56'	S E	40.92	0.324468	0.945897	13.277		38.708		80.122	-1,063.780
94°-43'	194°-13'	S W	58.19	0.969374	0.245589		56.407		14.288	104.542	-5896.901
86°-45'	287°-28'	N W	47.31	0.300151	0.953892	14.201			45.127	45.127	+640.849
107°-28'	360°-0'		59.94			59.941					
			227.54			74.142	74.142	59.415	59.415		6412.144
											3206.07

合計面積 = 3206.07 + 2.62 + 2.36 - 2.69 - 0.20 = 3208.16
 剪除面積 = 9.54
 丁口面積 = 3198.62
 割込面積 = 3198.59