




| | | | |
|----|----|-----|---|
| 課長 | 係長 | 測量士 | 係 |
| | | | |

(分筆前)
確定面積平面圖 $S = \frac{1}{600}$


ブロック番号 上町 34号

新地名 町 丁目
年 月 日

この図面等は、土地区画整理事業に関する参考資料として提供しています。
○図面等は換地処分時のものであり、現在の状況とは異なる場合があります。
○図面等によって、境界等が確定されるものではありません。

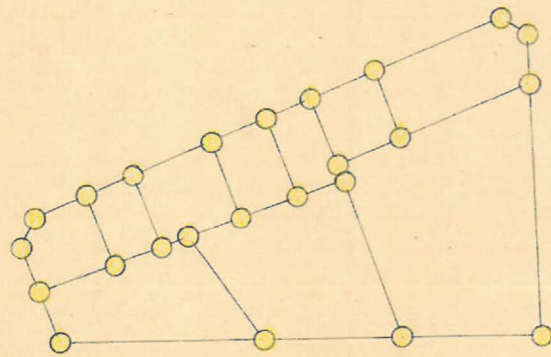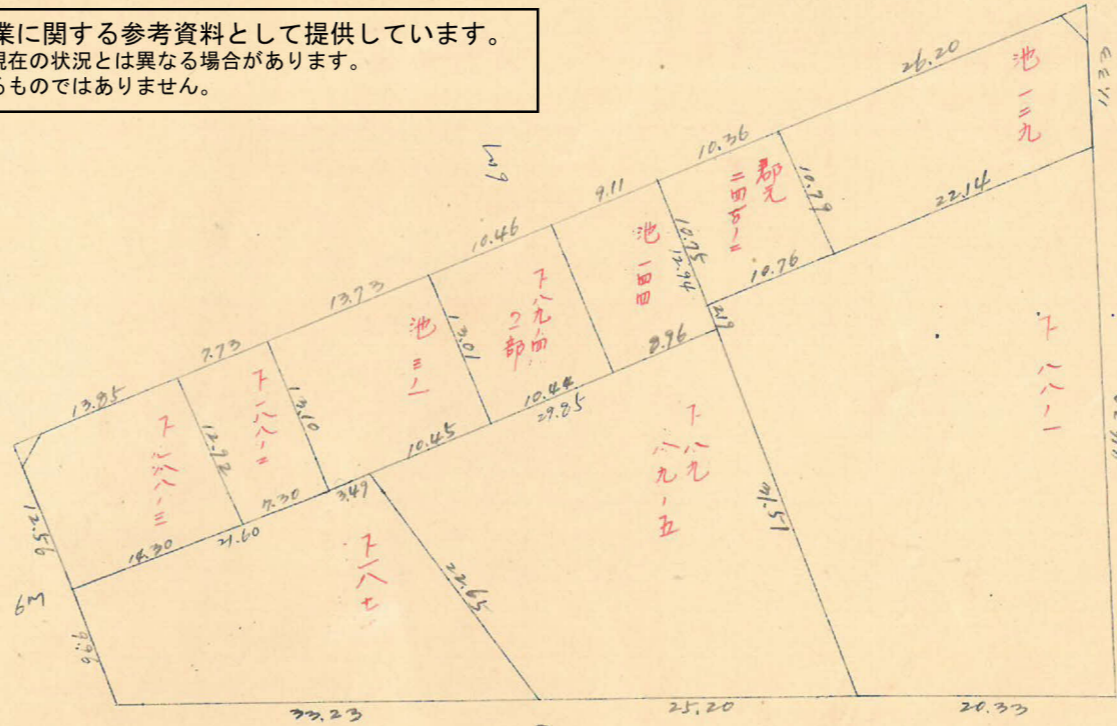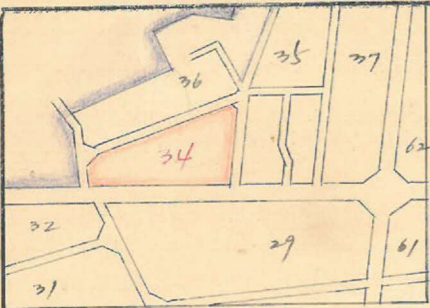

277.10 杭 24

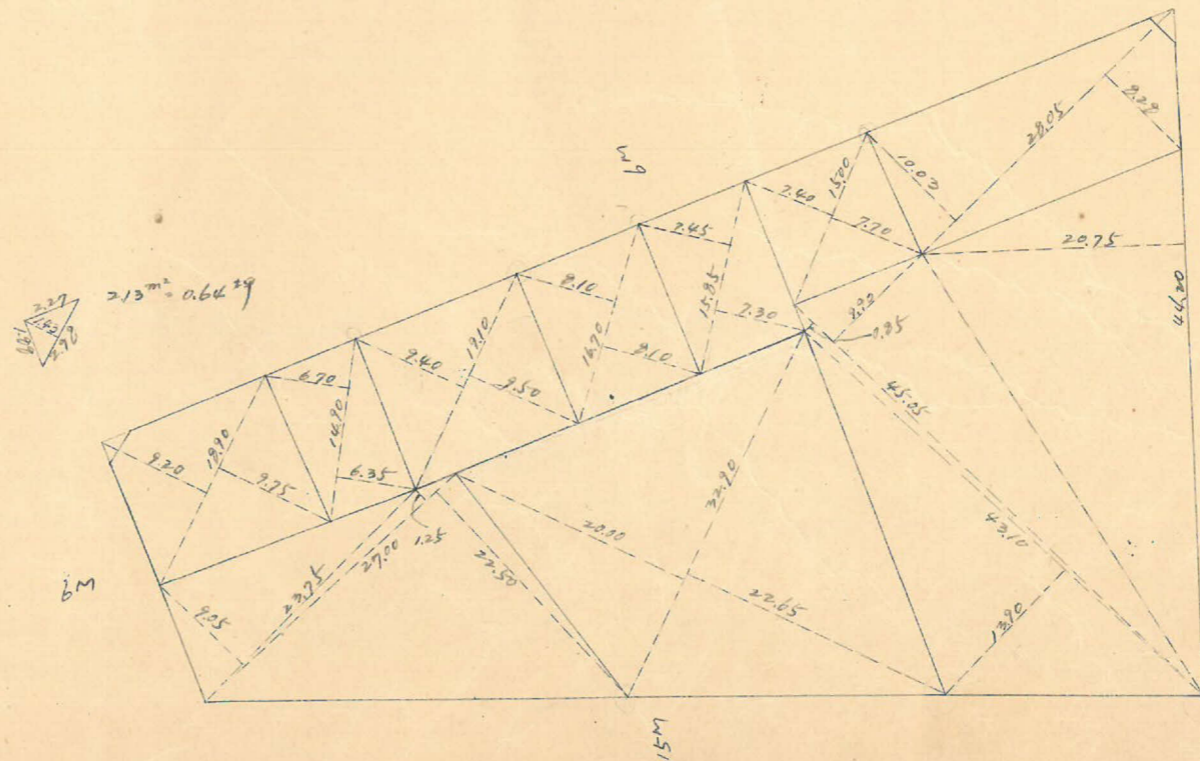



$2.13m^2 = 0.6429$



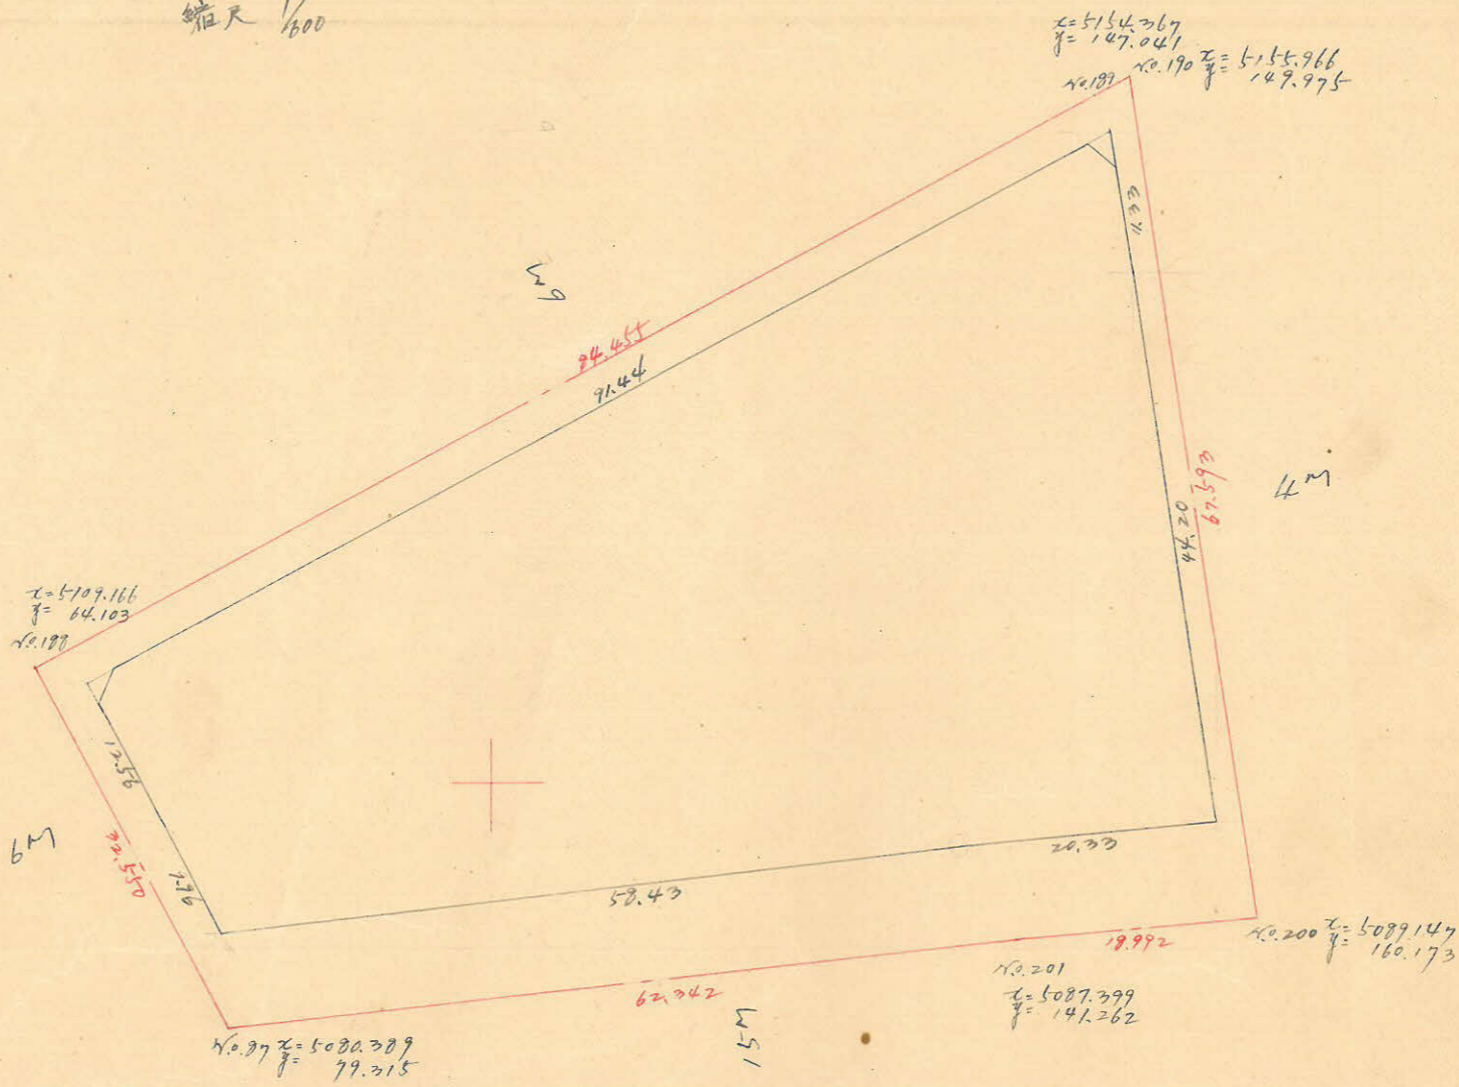

| 測点 | x | Δx | Δx+Δx ⁿ⁺¹ | y | Δy | Δy+Δy ⁿ⁺¹ | 倍面積 | 倍面積 |
|----|----------|----------|----------------------|---------|----------|----------------------|-------------|---------------|

合計面積 3208.95m² × 0.3025 = 970.65²⁹
 前期 426m² × 0.3025 = 127²⁹
 新設 943.17²⁹

この図面等は、土地区画整理事業に関する参考資料として提供しています。
 ○図面等は換地処分時のものであり、現在の状況とは異なる場合があります。
 ○図面等によって、境界等が確定されるものではありません。