






課長	係長	測量士	係
			森

(分筆前)
 確定面積平面圖 $S = \frac{1}{600}$



ブロック番号 城西 31 号

新地名 町 丁目

27年 8 月 22 日

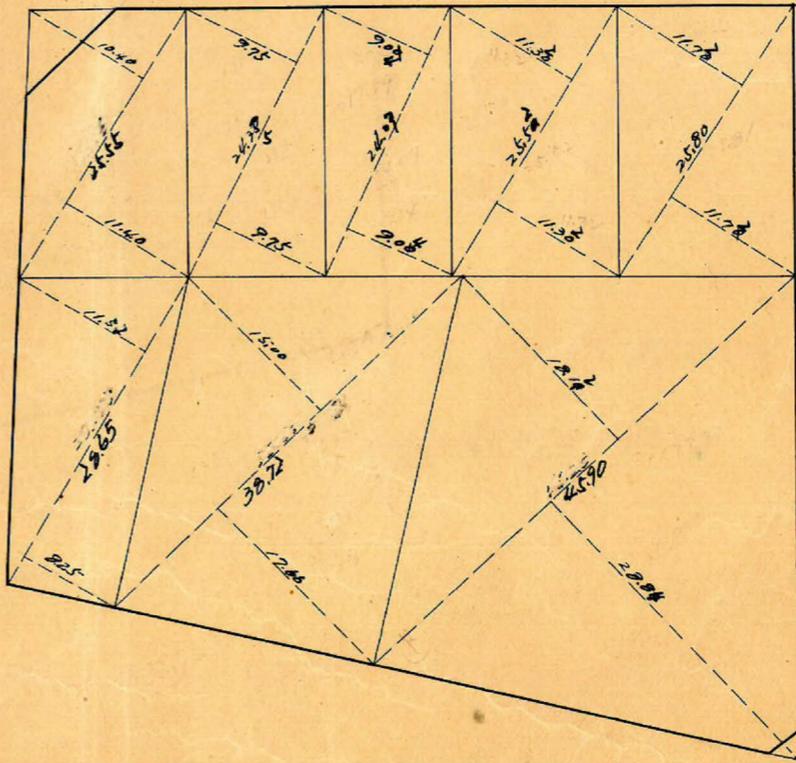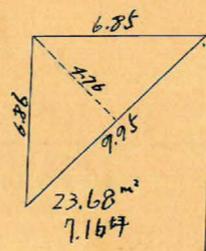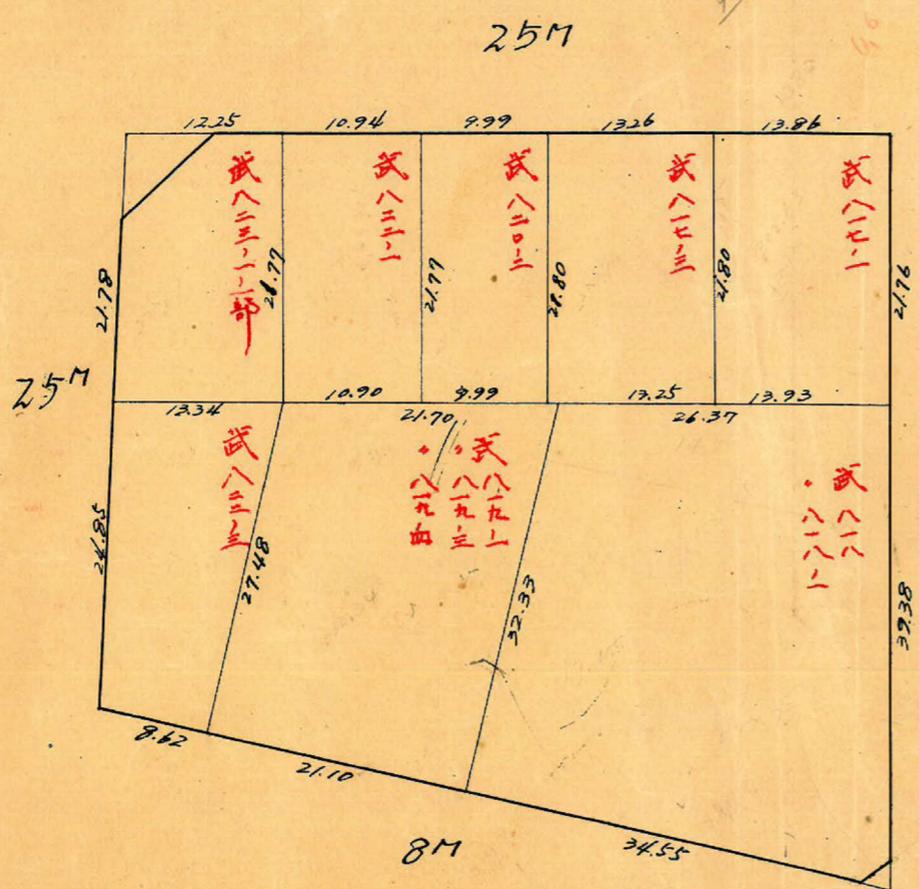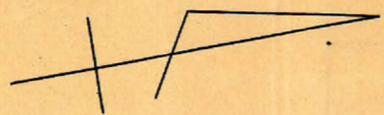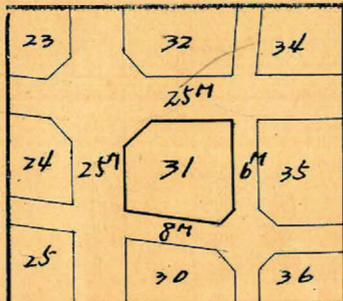

6M

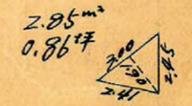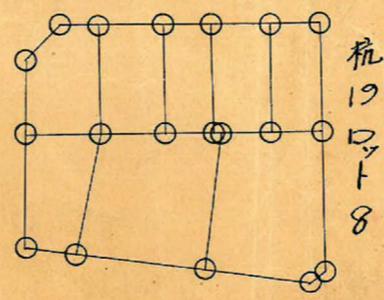

この図面等は、土地区画整理事業に関する参考資料として提供しています。
 ○図面等は換地処分時のものであり、現在の状況とは異なる場合があります。
 ○図面等によって、境界等が確定されるものではありません。

31 B-locks
 トラバ精度 1/2,000

$$\begin{aligned} \text{Sec } 2^{\circ}51' (1.0012) \times 12.50 &= 12.52 \\ \tan 2^{\circ}51' (0.0498) \times 12.50 &= \frac{0.62}{11.90m} \end{aligned}$$

$$\begin{aligned} x &= 2480.233 \\ y &= -2.037.458 \end{aligned}$$

92°50'38"

25M

75.20

90°00'00"

$$\begin{aligned} \text{Sec } 0^{\circ} (1.0000) \times 3.00 &= 3.00 \\ \tan 0^{\circ} (0.0000) \times 12.50 &= \frac{0.00}{3.00m} \end{aligned}$$

$$\begin{aligned} x &= 2.554.082 \\ y &= -2.025.278 \end{aligned}$$

$$\begin{aligned} \text{Sec } 0^{\circ} (1.0000) \times 12.50 &= 12.50 \\ \tan 0^{\circ} (0.0000) \times 3.00 &= \frac{0.00}{12.50m} \end{aligned}$$

25M

60.32

$$\begin{aligned} \text{Sec } 10^{\circ}16' (1.0163) \times 4.00 &= 4.07 \\ \tan 10^{\circ}16' (0.1811) \times 12.50 &= \frac{2.26}{1.81m} \end{aligned}$$

$$\begin{aligned} x &= 2465.961 \\ y &= -1.790.856 \end{aligned}$$

100°16'09"

$$\begin{aligned} \text{Sec } 10^{\circ}16' (1.0163) \times 12.50 &= 12.70 \\ \tan 10^{\circ}16' (0.1811) \times 4.00 &= \frac{0.72}{11.98m} \end{aligned}$$

$$\begin{aligned} \log 60.30 &= 1.7803173 \\ \log 61.14 &= 1.7863254 \\ \sin 90^{\circ}00' &= 10.0000000 \\ \hline &= 3.5666427 \\ &= 3.686.74 \frac{m^2}{2} = 1.843.370^2 \end{aligned}$$

$$\begin{aligned} \log 64.27 &= 1.8080083 \\ \log 46.63 &= 1.6686654 \\ \sin 100^{\circ}16' &= 0.9229902 \\ \hline &= 3.4686639 \\ &= 2.948.93 \frac{m^2}{2} = 1.474.465^2 \end{aligned}$$

6M

78.45

$$\begin{aligned} \text{Sec } 13^{\circ}07' (1.0268) \times 4.00 &= 4.11 \\ \tan 13^{\circ}07' (0.2330) \times 3.00 &= \frac{0.70}{4.81m} \end{aligned}$$

8M

$$\begin{aligned} \text{Sec } 13^{\circ}07' (1.0268) \times 3.00 &= 3.08 \\ \tan 13^{\circ}07' (0.2330) \times 4.00 &= \frac{0.93}{4.01m} \end{aligned}$$

$$\begin{aligned} x &= 2539.292 \\ y &= -1.948.235 \end{aligned}$$

合計面積
 剪除面積
 割込面積

$$\begin{aligned} 1.843.370^2 + 1.474.465^2 &= 3.317.84^2 = (x0.3025 = 1003.64^2) = 1,003.60^2 \\ &= 7.16^2 + 0.86^2 = 8.02^2 \\ &= 995.58^2 \end{aligned}$$

この図面等は、土地区画整理事業に関する参考資料として提供しています。
 ○図面等は換地処分時のものであり、現在の状況とは異なる場合があります。
 ○図面等によって、境界等が確定されるものではありません。