
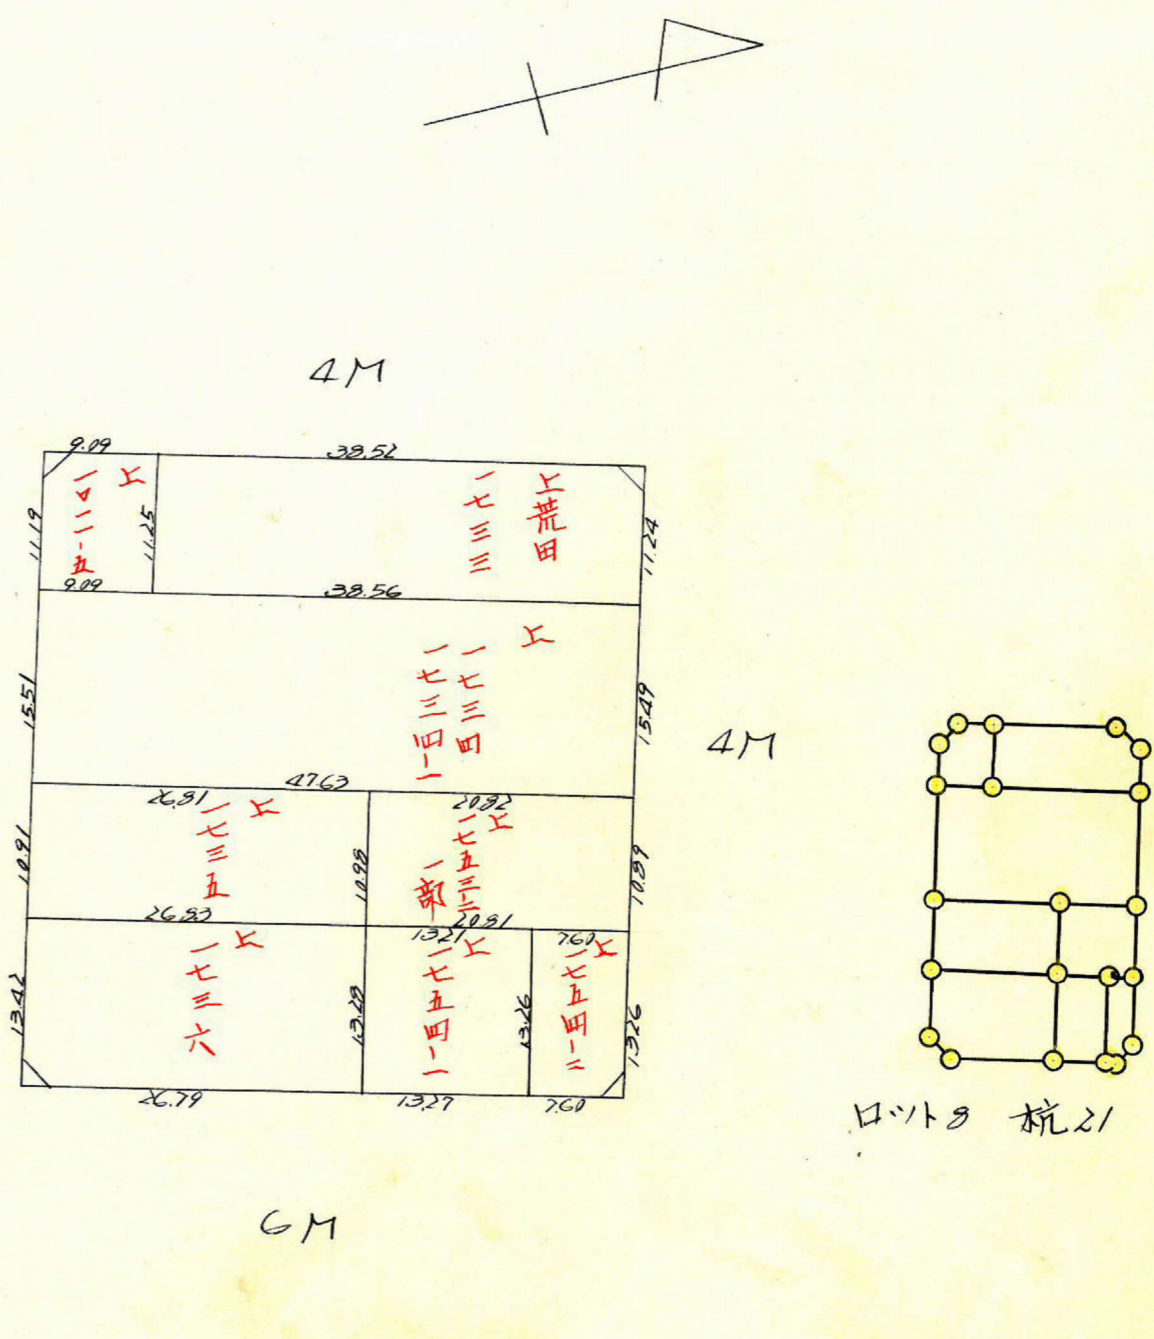
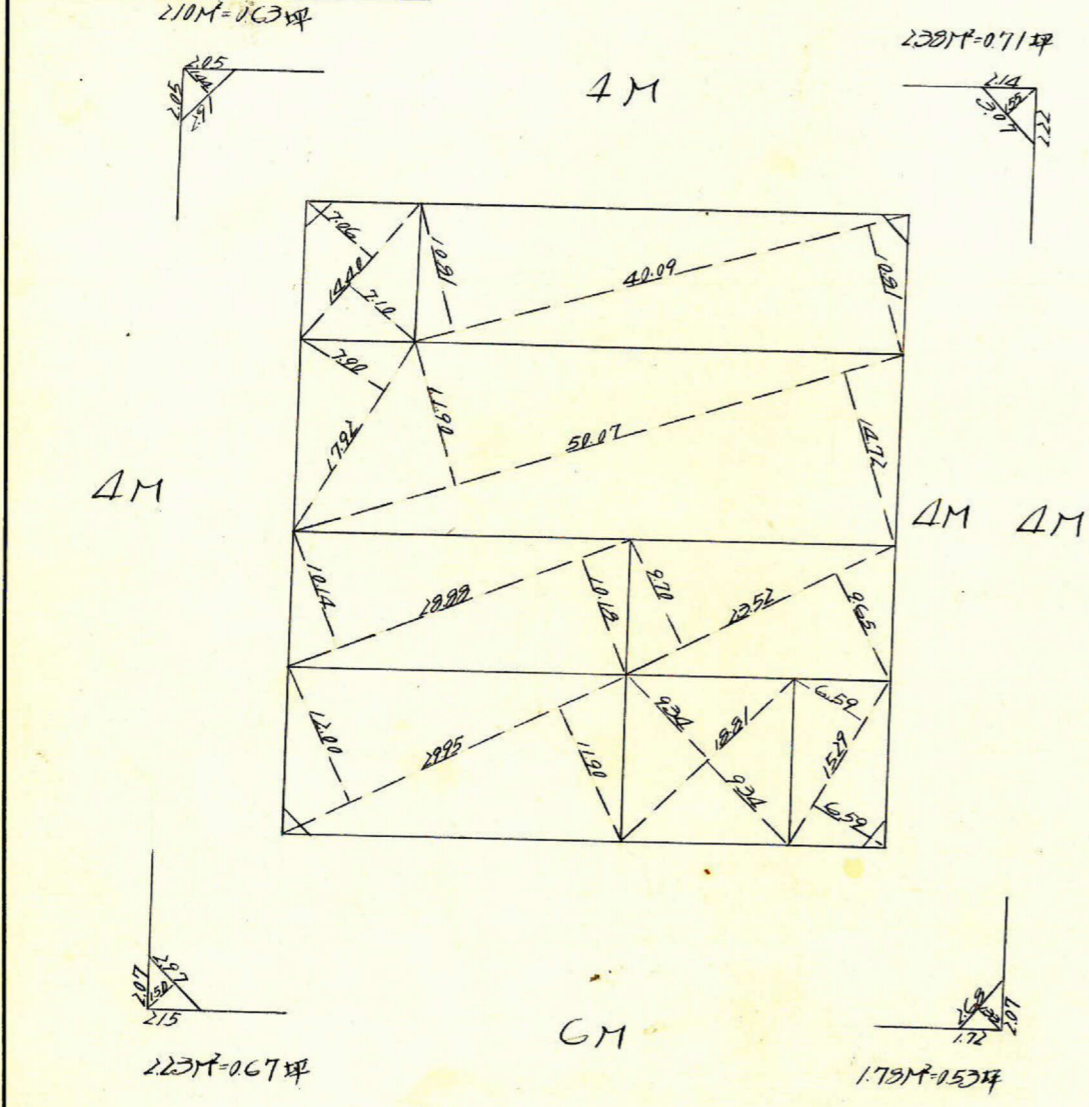


課長	係長	測量士	係

(分筆前)  
 確定面積平面図  $S = \frac{1}{600}$

ブロック番号 城西 25-2 号

新地名 町 丁目  
 年 月 日

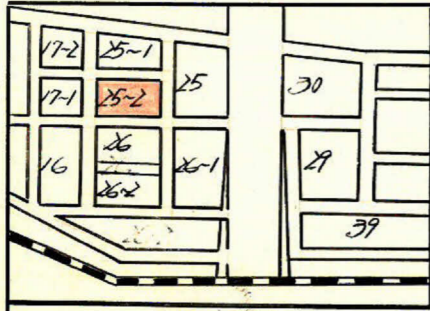

この図面等は、土地区画整理事業に関する参考資料として提供しています。  
 ○図面等は換地処分時のものであり、現在の状況とは異なる場合があります。  
 ○図面等によって、境界等が確定されるものではありません。

y=2111

この図面等は、土地区画整理事業に関する参考資料として提供しています。  
○図面等は換地処分時のものであり、現在の状況とは異なる場合があります。  
○図面等によって、境界等が確定されるものではありません。

x=2310

x=2110

x=2369.525  
y=7932.765

x=2419.511  
y=7977.153


4M

4M

4M

x=2255.334  
y=7923.595

x=2415.312  
y=7973.376

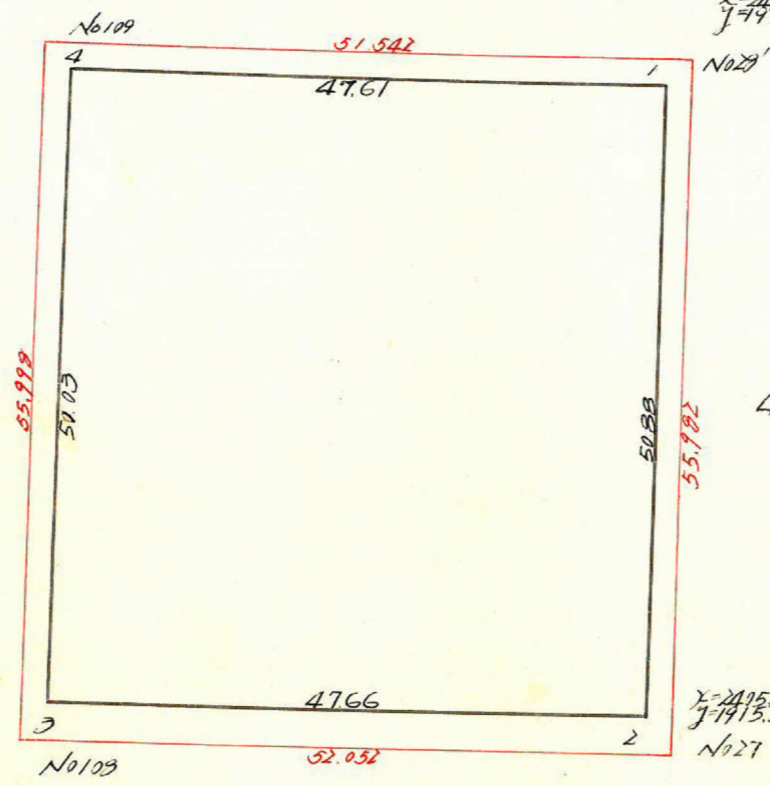

6M

y=1900

順	1	2	3	4	5	6	7	8
1	2417.170			-1968.676				
2	2404.592	+12.578			-49.311			
3	2358.348	+46.244	+58.822	-1919.365	+11.571	-37.740	-112900.888	-90749.302
4	2371.017	-12.669	+33.575	-1930.936	+49.437	+61.008	-62821.176	+123878.094
1	2417.170	-46.153						
		+12.578	-33.575	-1968.676	-11.697	+37.740	+116489.500	+89482.181
					-49.311	-61.008	+66998.296	-107466.707
							+4855.732	-4855.732

1/2 = 242786M<sup>2</sup>

x=2310

合計面積 2427.96<sup>m</sup> (x 0.3025 = 734.42<sup>m</sup> = 734.37<sup>m</sup>)  
 剪除 " " 8.47<sup>m</sup> (x " = 2.56<sup>m</sup> 2.54<sup>m</sup>)  
 削減 " " " " " " 731.89<sup>m</sup>