
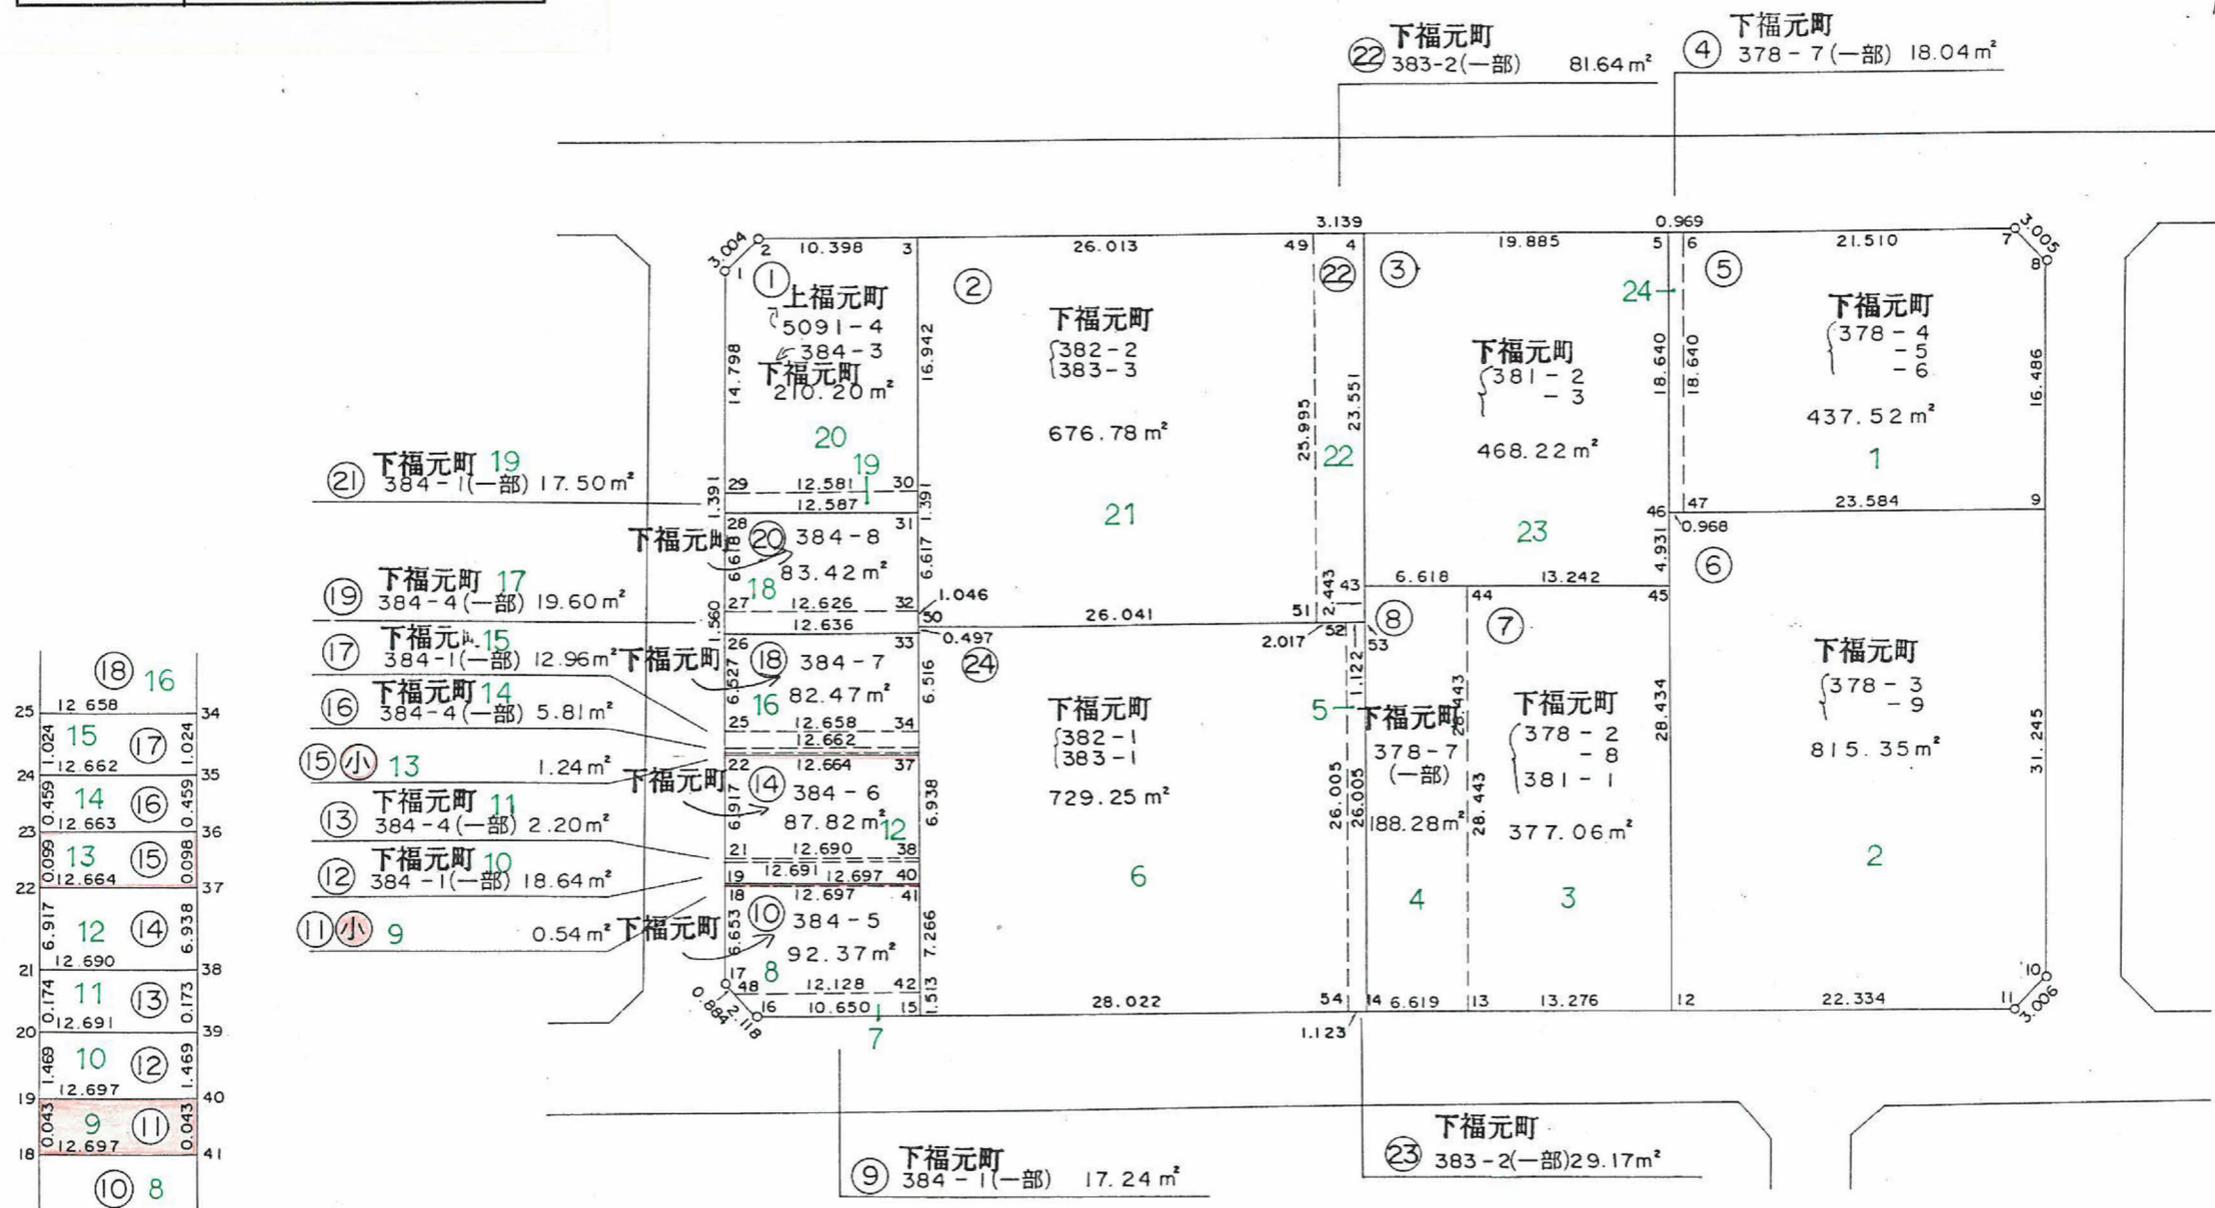


町名	谷山中央6丁目
地番	⑪

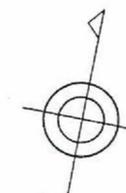

18	0.043	9	⑪	0.043	41
19	1.469	10	⑫	1.469	40
20	0.174	11	⑬	0.173	39

この図面等は、土地区画整理事業に関する参考資料として提供しています。  
 ○図面等は換地処分時のものであり、現在の状況とは異なる場合があります。  
 ○図面等によって、境界等が確定されるものではありません。