



町名	谷山中央6丁目
地番	29

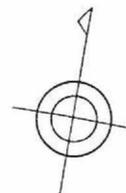

- ⑤ 下福元町 360-7 6.02 m²
- ④ 下福元町 360-6 6.02 m²
- ⑥ 下福元町 360-8 6.02 m²

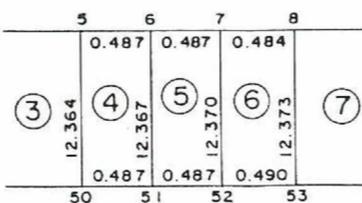

この図面等は、土地区画整理事業に関する参考資料として提供しています。
 ○図面等は換地処分時のものであり、現在の状況とは異なる場合があります。
 ○図面等によって、境界等が確定されるものではありません。