
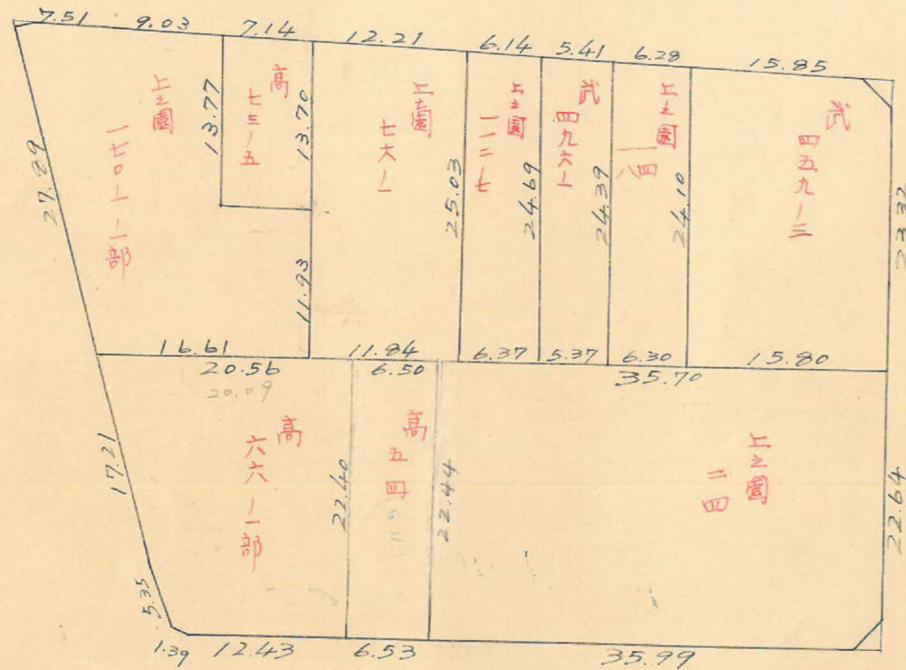
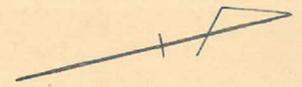


課長	係長	測量士	係


(分筆前)
確定面積平面圖 $S = \frac{1}{600}$

ブロック番号 中洲 24-2号


新地名 町 丁目
年 月 日

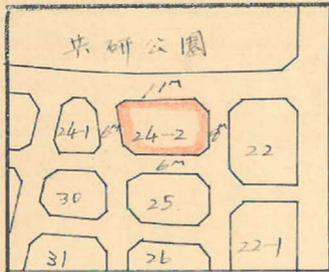

$\frac{0.23}{1.72} \times 0.32$
0.19m²
0.05坪

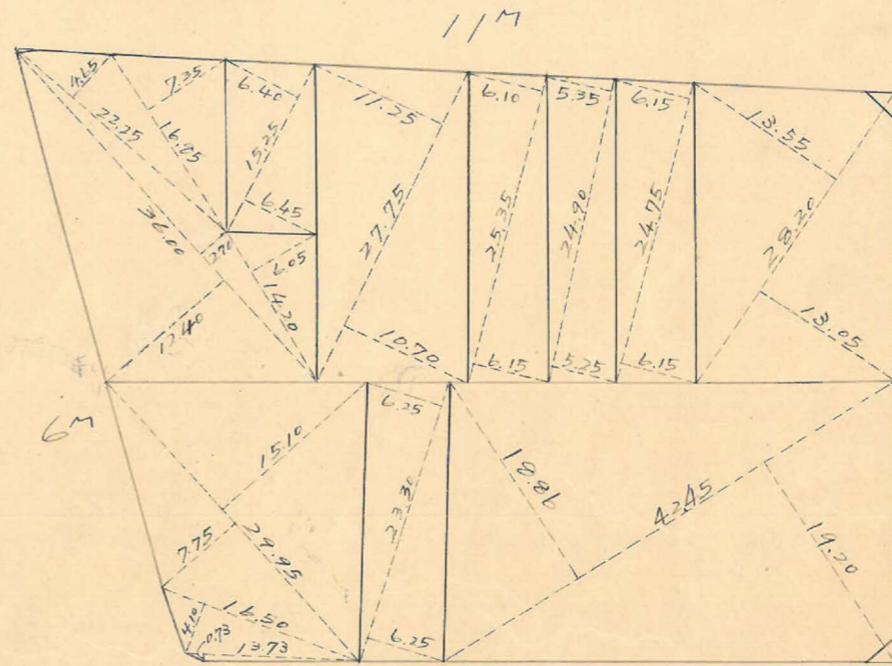

$\frac{2.45}{2.45} \times 1.72$
2.99m²
0.90坪

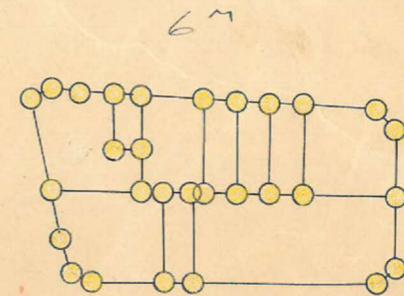

ロット10 杭29

$\frac{2.06}{2.15} \times 2.15$
2.36m²
0.71坪


この図面等は、土地区画整理事業に関する参考資料として提供しています。
○図面等は換地処分時のものであり、現在の状況とは異なる場合があります。
○図面等によって、境界等が確定されるものではありません。

この図面等は、土地区画整理事業に関する参考資料として提供しています。
 ○図面等は換地処分時のものであり、現在の状況とは異なる場合があります。
 ○図面等によって、境界等が確定されるものではありません。

中洲 24-2 20ツク 雑入 600

No27
 $x=2760.697$
 $y=71219.184$

No26
 $x=2836.073$
 $y=71199.637$

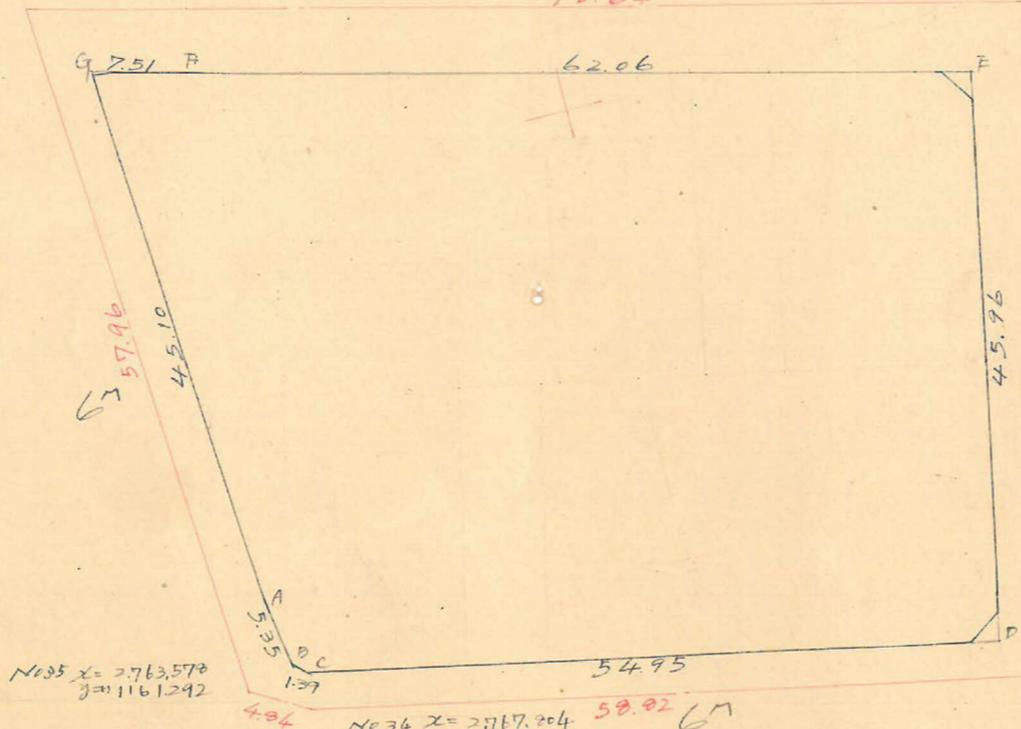

No35
 $x=2763.578$
 $y=71161.292$

No34
 $x=2767.204$
 $y=71158.725$

No33
 $x=2825.254$
 $y=71146.301$

測点	x	yz	z	y	xy	6	3x4	1x6
	1	2	3	4	5	6	3x4	1x6
A	2766.541			1.167.993	+ 5.313			
B	2767.168	+ 0.627	+ 1.739	1.162.620	+ 0.237	+ 6.150	- 2.021.901	+ 17.012.083
C	2768.280	+ 1.112	+ 54.790	1.161.243	+ 11.762	+ 12.605	- 62.657.378	+ 34.894.169
D	2821.252	+ 53.672	+ 63.213	1.150.075	- 44.936	- 33.168	- 72.214.698	- 93.592.703
E	2821.593	+ 9.625	- 50.330	1.195.011	- 15.978	- 60.934	+ 60.144.904	- 172.540.222
F	2771.628	- 57.965	- 67.189	1.211.009	- 2.035	- 12.032	+ 81.366.424	- 49.920.762
G	2764.404	- 7.224	- 5.027	1.213.044	+ 45.051	+ 43.016	+ 6.170.755	+ 112.913.602
A	2766.541	+ 2.137	+ 2.764	1.167.993	+ 45.051	+ 50.264	- 2.228.333	+ 139.334.071
		+ 0.627			+ 5.313		+ 5.959.233	- 5.959.234

合計面積
 測点
 割込

$$2979.92 \text{ m}^2 \times (0.3025 = 901.424) = 901.37 \text{ 坪}$$

$$0.19 + 2.99 + 2.36 = 5.54 \text{ m}^2 \times (\quad = 1.67) = 1.66 \text{ 坪}$$

$$= 899.71 \text{ 坪}$$

x=2700

y=71100

z=2800