



課長	係長	測量士	係

(分 筆 前)  
確定面積平面図  $S = \frac{1}{500}$

ブロック番号 印田 40号  
新地名 町 丁目

旭測量 昭和40年3月 日

この図面等は、土地区画整理事業に関する参考資料として提供しています。  
○図面等は換地処分時のものであり、現在の状況とは異なる場合があります。  
○図面等によって、境界等が確定されるものではありません。

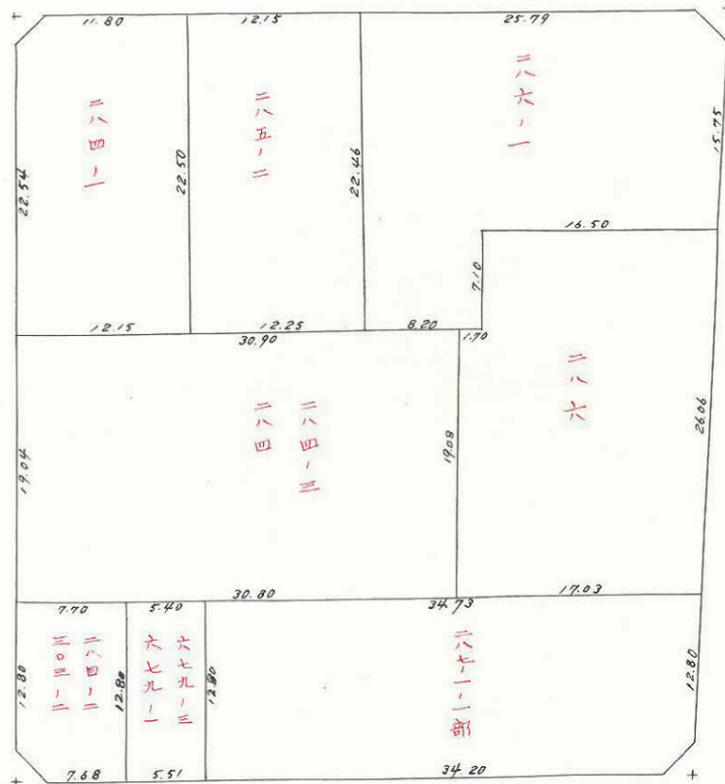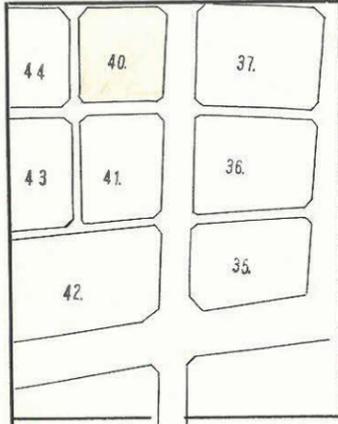






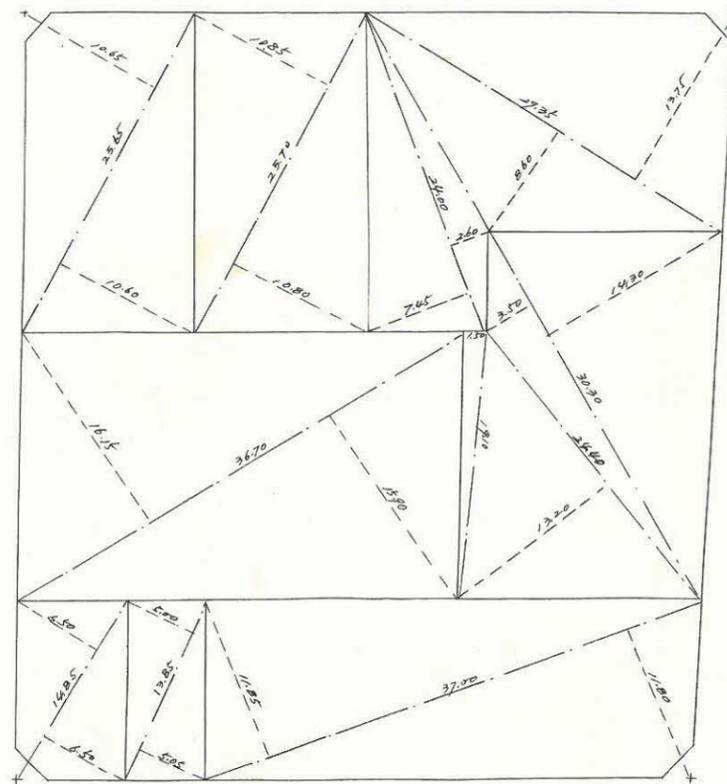






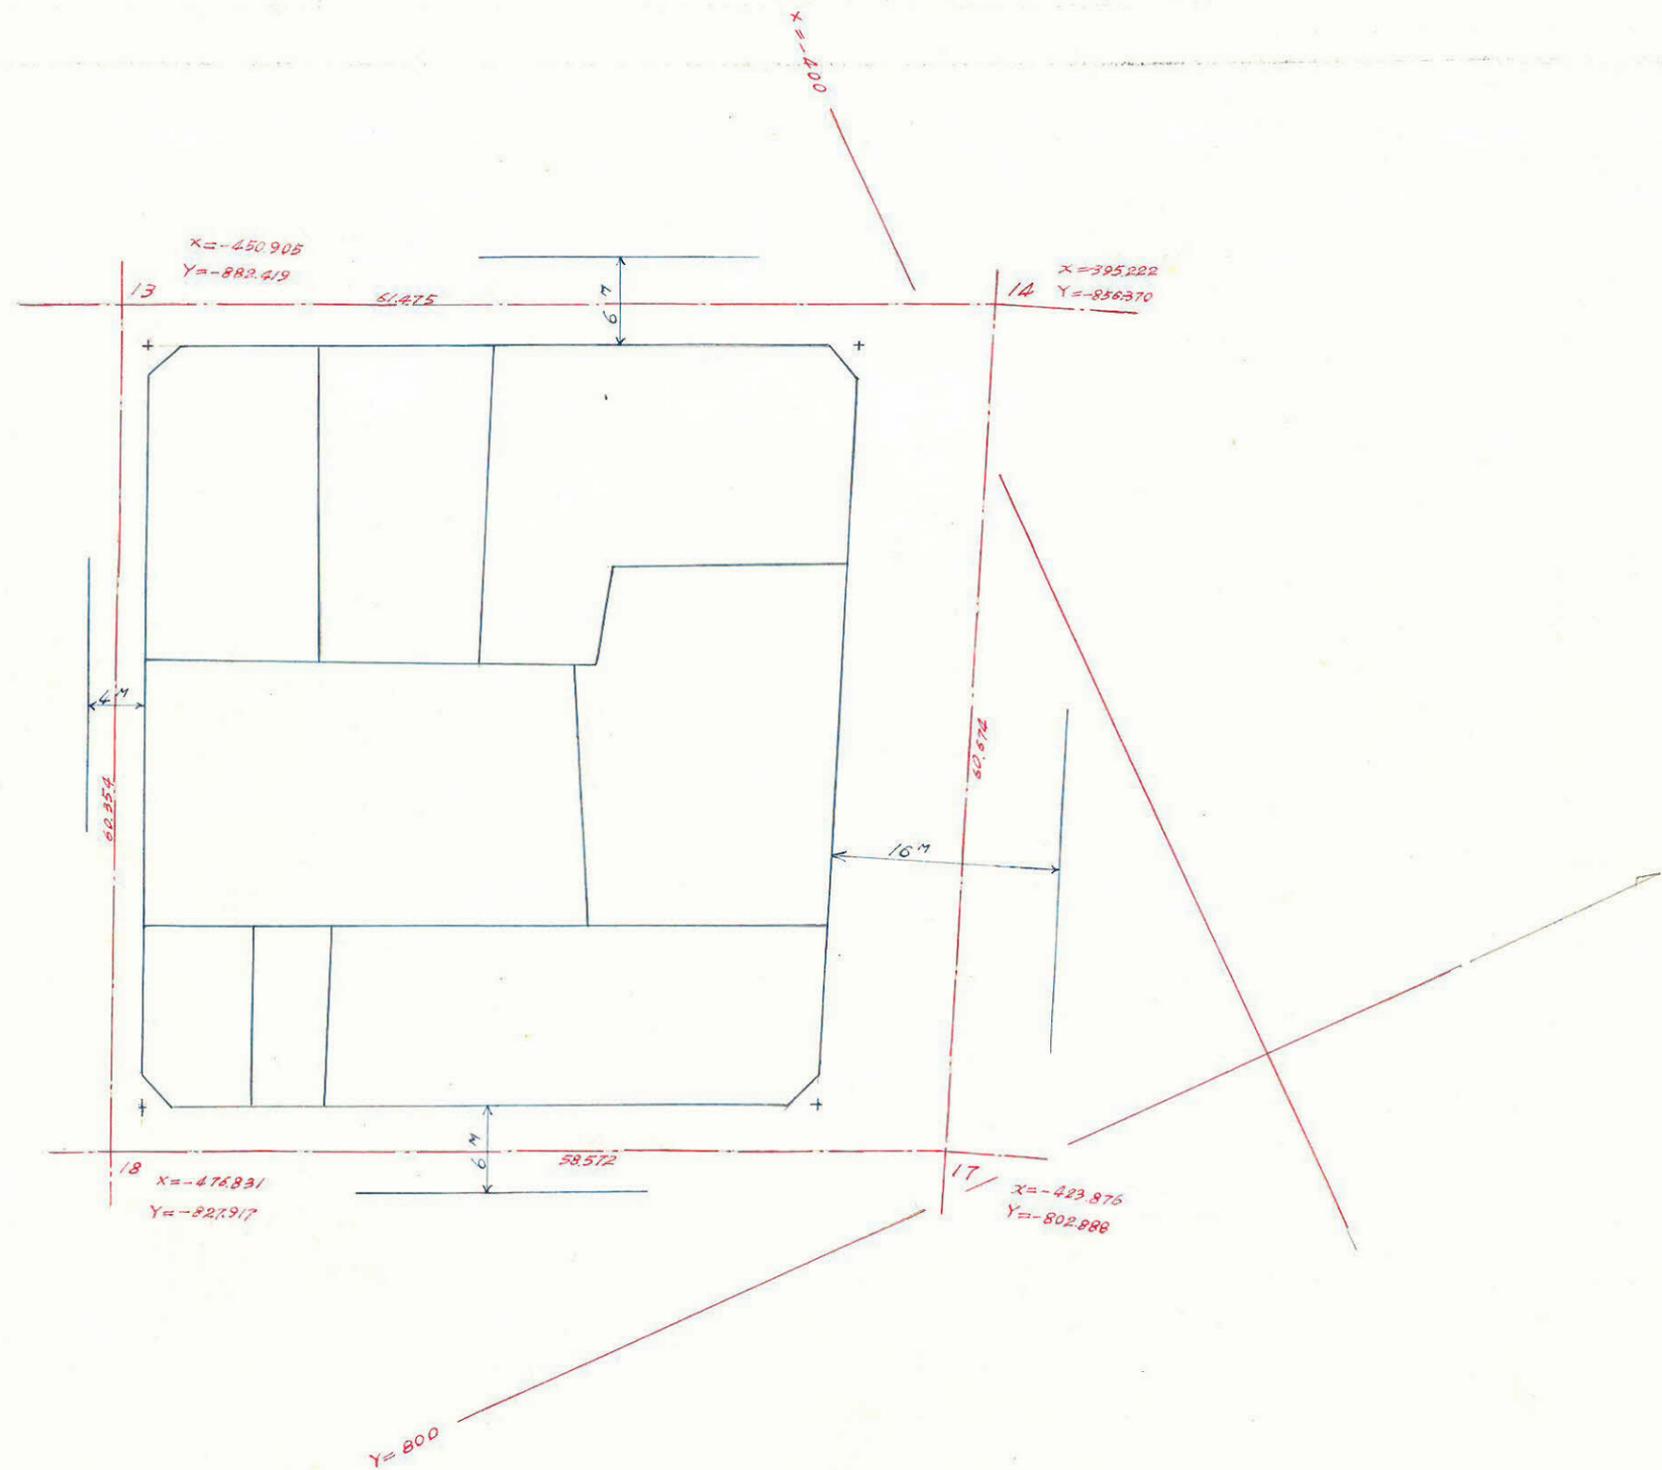

この図面等は、土地区画整理事業に関する参考資料として提供しています。  
 ○図面等は換地処分時のものであり、現在の状況とは異なる場合があります。  
 ○図面等によって、境界等が確定されるものではありません。