


課長	係長	測量士	係



(分筆前)
確定面積平面図 $S = \frac{1}{500}$

ブロック番号 脇田 67号
新地名 町 丁目


中庭測量 昭和41年2月 日

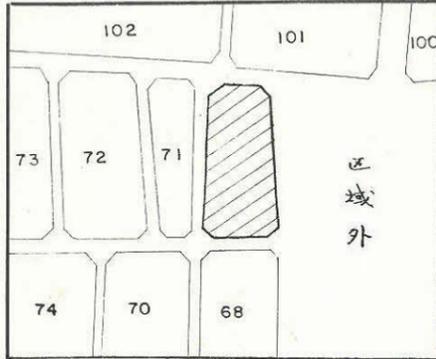

この図面等は、土地区画整理事業に関する参考資料として提供しています。
○図面等は換地処分時のものであり、現在の状況とは異なる場合があります。
○図面等によって、境界等が確定されるものではありません。

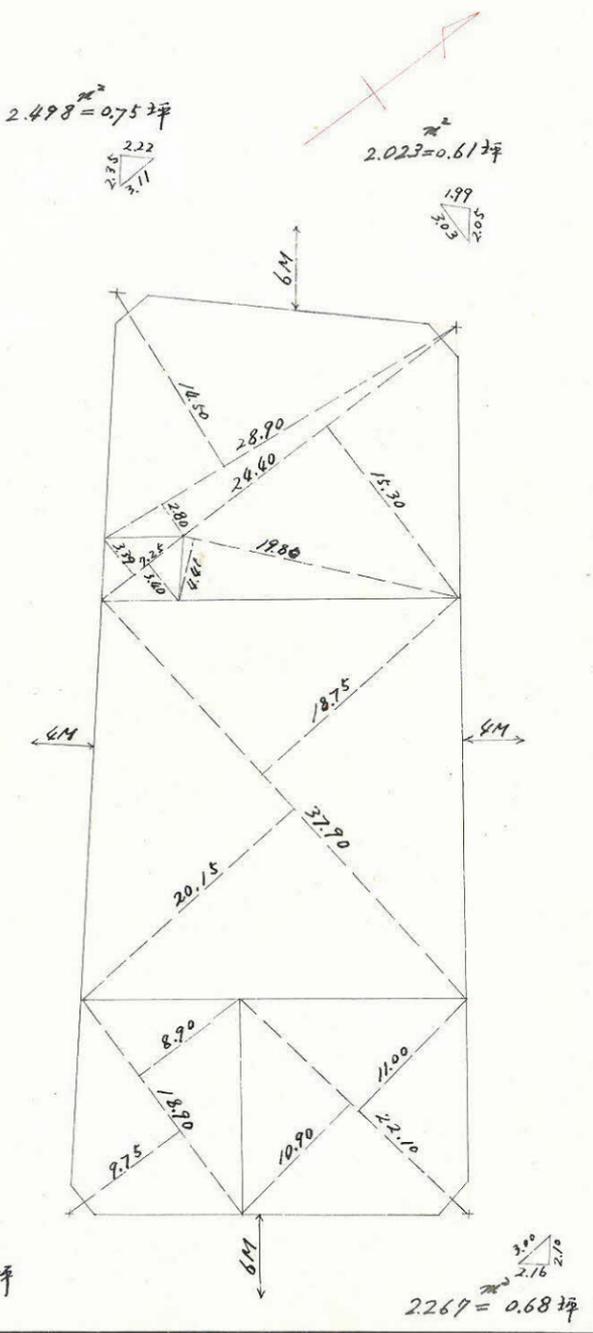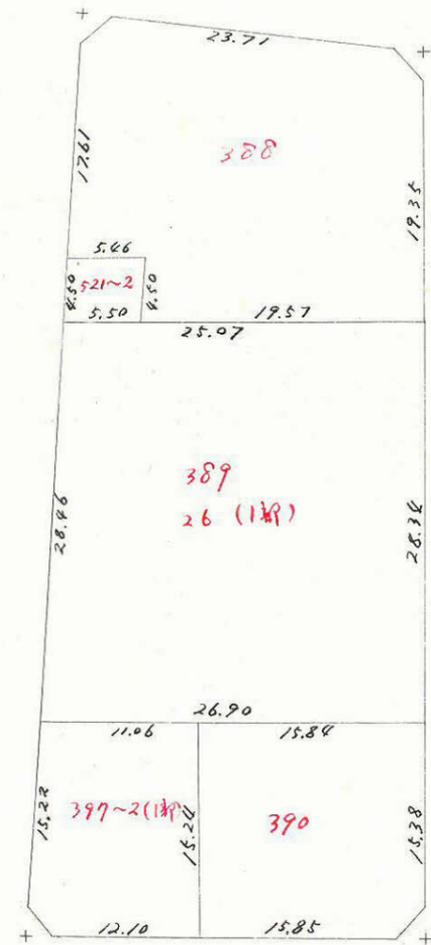

この図面等は、土地区画整理事業に関する参考資料として提供しています。
 ○図面等は換地処分時のものであり、現在の状況とは異なる場合があります。
 ○図面等によって、境界等が確定されるものではありません。

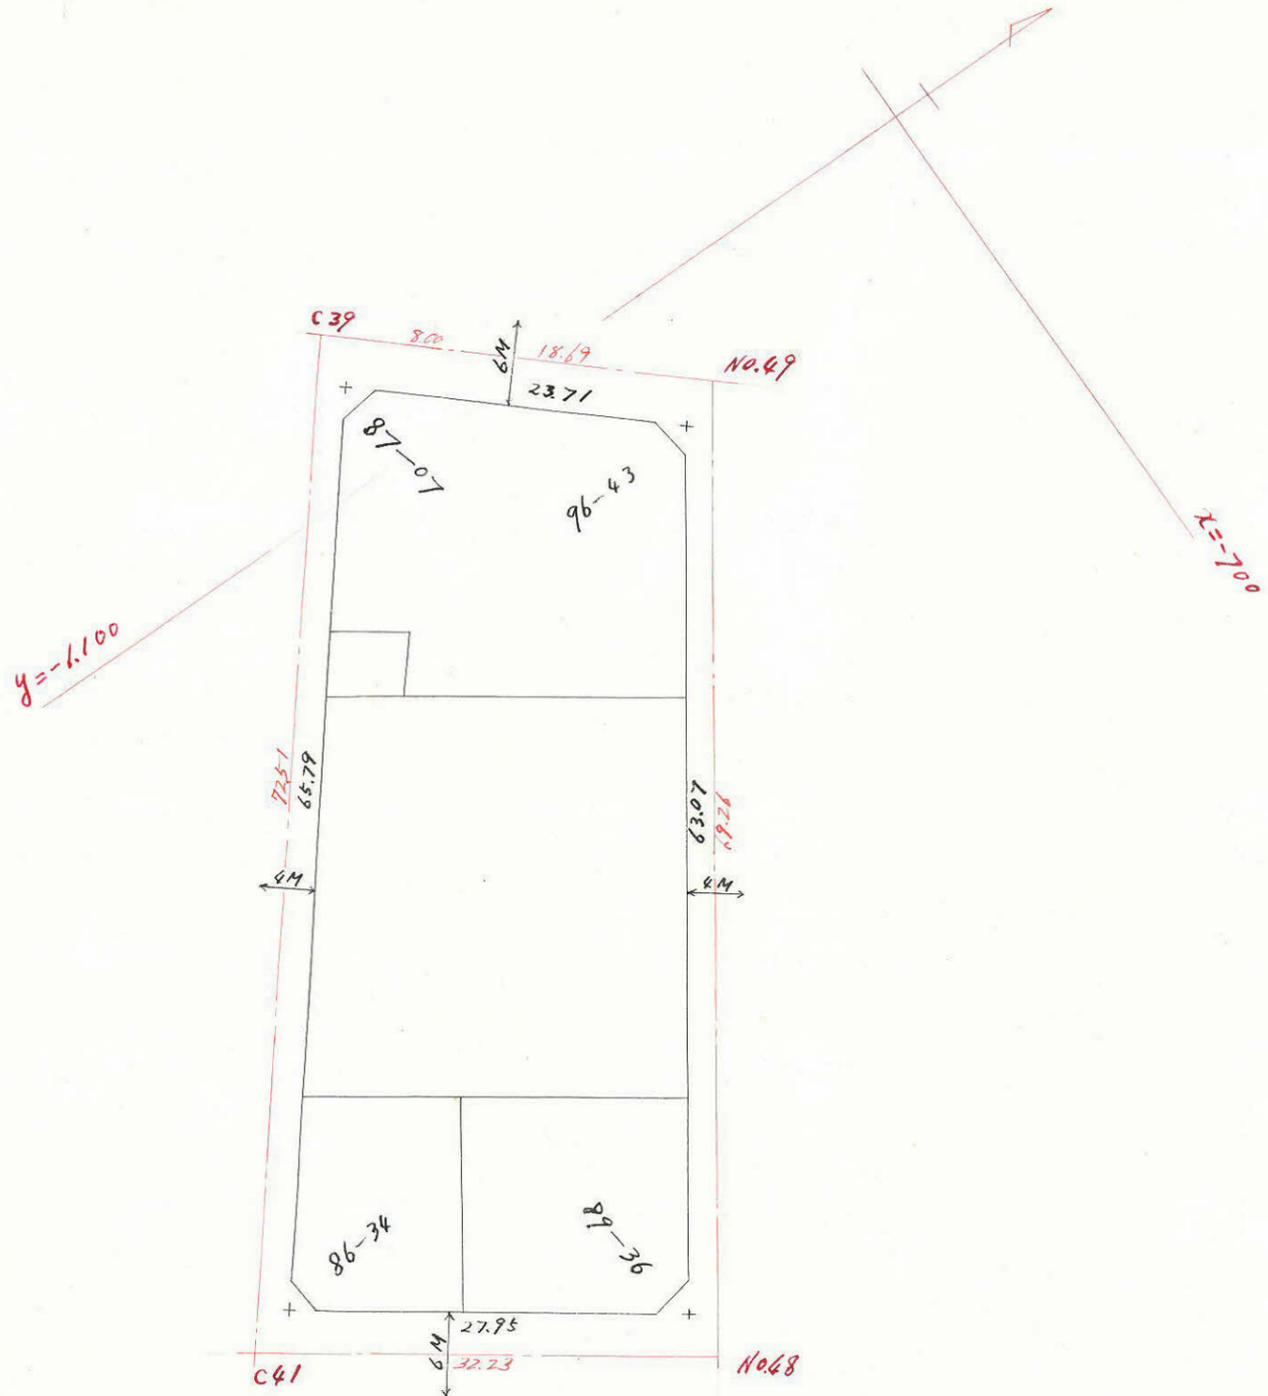

合計面積	1,560.31 M ²	502.74 坪
剪除面積	1.91+2.26+2.02+2.49 = 8.68	2.62
割込面積	1,551.63	499.62