課長	係長	測量士	係

(分筆前) 確定面積平面圖 S＝1/600

ブロック番号 城南 123 号

新地名 町 丁目

昭和27年 10月 丁 日

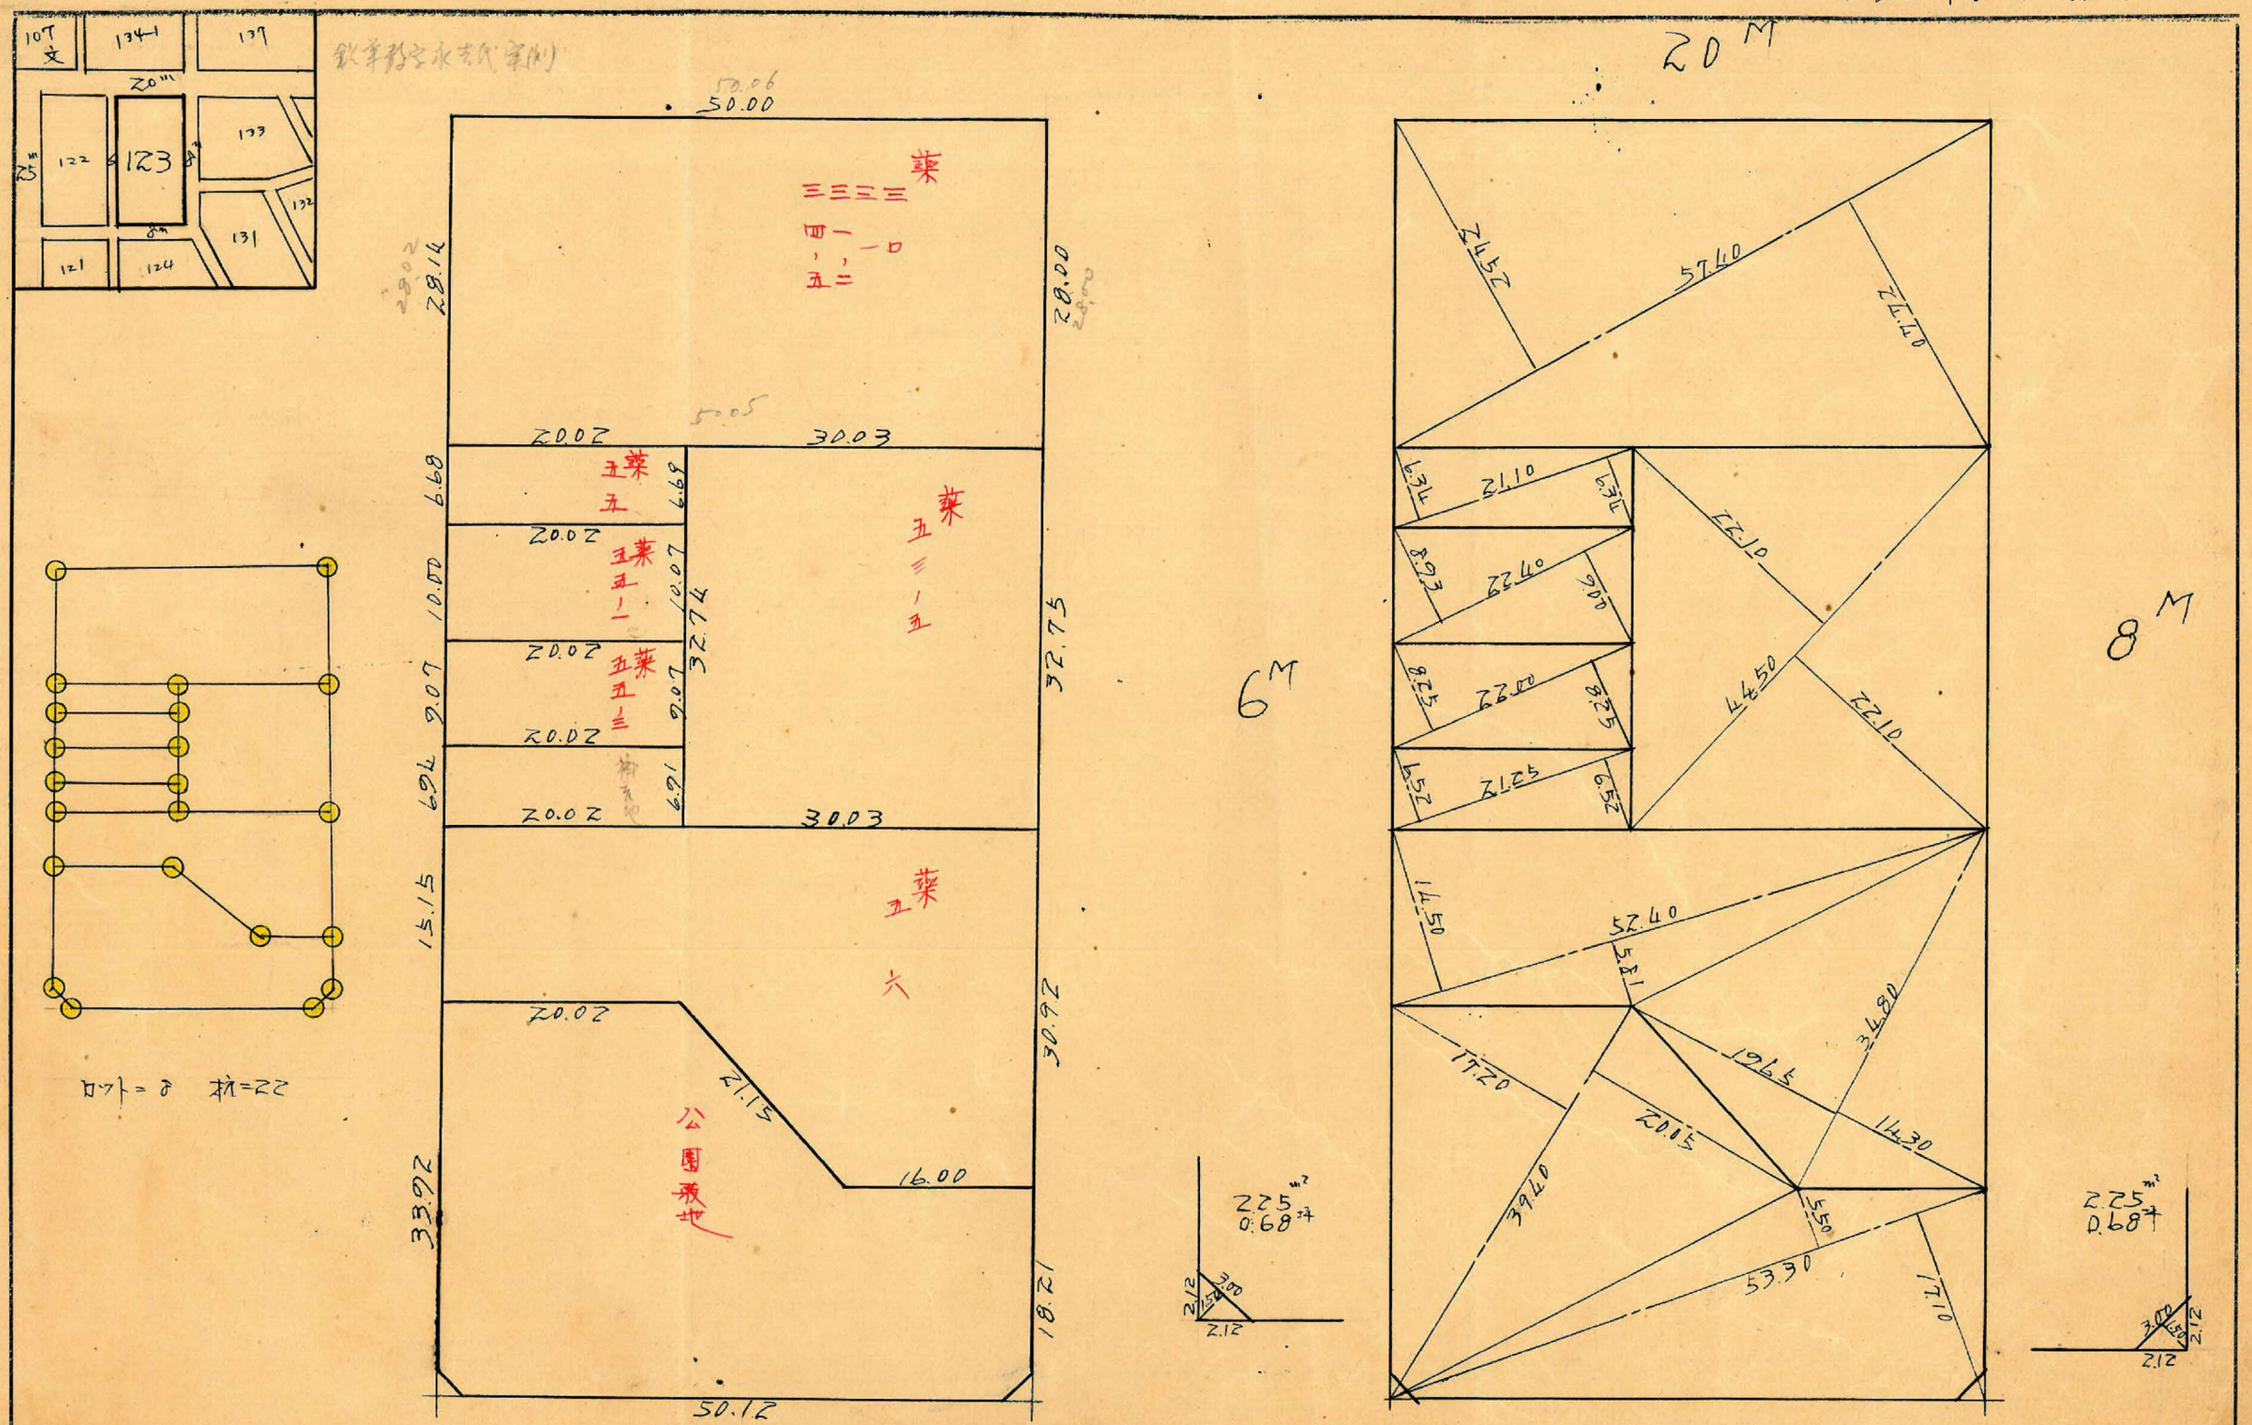

この図面等は、土地区画整理事業に関する参考資料として提供しています。
○図面等は換地処分時のものであり、現在の状況とは異なる場合があります。
○図面等によって、境界等が確定されるものではありません。

城西123地

トラバー精度 = 1/22,000

トラバー面積 = 5,501.09 m²
合計 〃 = 5,501.05 m² (×0.30025 = 1,664.06) 坪
雑草 〃 = 4.50 〃 (×0.30025 = 1.36) 〃
制込 〃 = 1,662.68 〃

20M

sec 0°-01' = 1.0000 × 3.00 = 3.00
tan 0°-01' = 0.0003 × 1.000 = 0.00
3.00

sec 0°-04' = 1.0000 × 4.0 = 4.00
tan 0°-04' = 0.0012 × 10.00 = 0.01
3.99

56.99

101 X = 3716.259
Y = -1,849.798

89°-59'-25"

90°-03'-52"

102 X = 3773.178
Y = -1,844.317

sec 0°-01' = 1.0000 × 1.000 = 1.00
tan 0°-01' = 0.0003 × 3.00 = 0.00
1.00

sec 0°-04' = 1.0000 × 1.000 = 1.00
tan 0°-04' = 0.0012 × 4.00 = 0.00
1.00

50.00

log 50.00 = 1.698.9700
109.90 = 2.040.9977
sin 89°-59' = 0.000.0000 (+
3.739.9677
= 5.495.00 m²
= 2.747.50 坪

μ=61.000

6M

8M

109.90

109.88

123.90

123.88

E=3.700

E=3.800

log 50.12 = 1.700.0111
〃 109.88 = 2.040.9187
sin 89°-58' = 1.999.9999 (+
3.740.9297
= 5.507.18 m²
= 2.753.59 坪

sec 0°-01' = 1.0000 × 4.0 = 4.00
tan 0°-01' = 0.0003 × 3.0 = 0.00
4.00

sec 0°-02' = 1.0000 × 4.00 = 4.00
tan 0°-02' = 0.0006 × 4.00 = 0.00
4.00

104 X = 3710.017
Y = -1,723.451

103 X = 3767.063
Y = -1,720.588

64

89°-59'-07"

89°-57'-36"

53

50.12

57.12

sec 0°-01' = 1.0000 × 3.0 = 3.00
tan 0°-01' = 0.0003 × 11.0 = 0.00
3.00

8M

sec 0°-02' = 1.0000 × 4.00 = 4.00
tan 0°-02' = 0.0006 × 4.00 = 0.00
4.00

この図面等は、土地区画整理事業に関する参考資料として提供しています。
○図面等は換地処分時のものであり、現在の状況とは異なる場合があります。
○図面等によって、境界等が確定されるものではありません。