
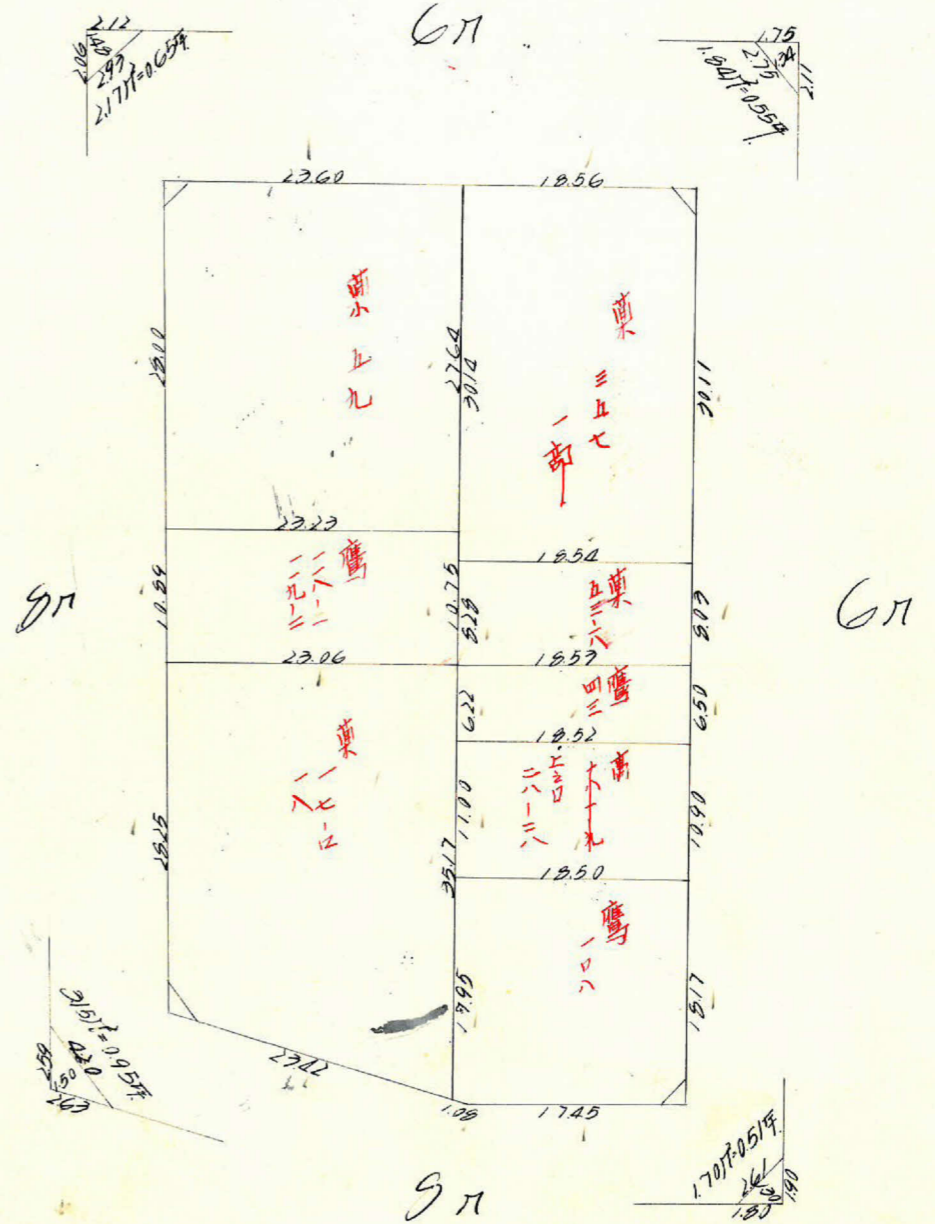
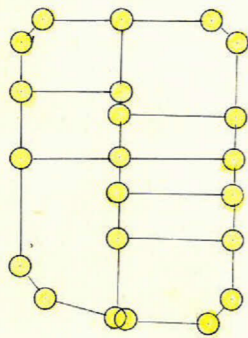
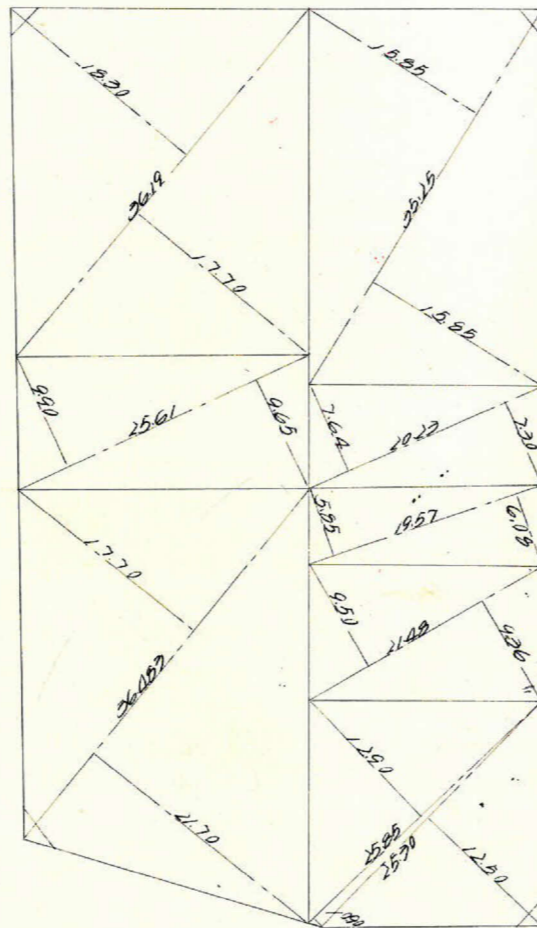


課長	係長	測量士	係

(分筆前)  
確定面積平面図  $S = \frac{1}{600}$

ブロック番号 城西 170 号

新地名 町 丁目  
年 月 日

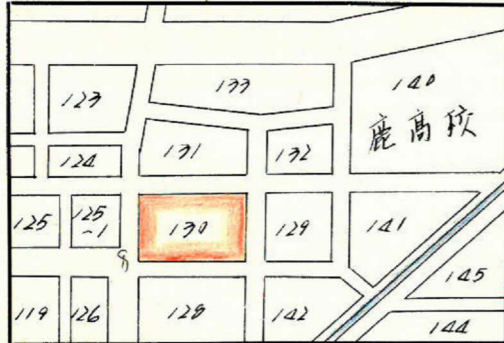

この図面等は、土地区画整理事業に関する参考資料として提供しています。  
 ○図面等は換地処分時のものであり、現在の状況とは異なる場合があります。  
 ○図面等によって、境界等が確定されるものではありません。

7-1600

7-1700

G11

x=3797.265  
y=1647.670


x=3842.028  
y=1665.729



G11

x=3825.392  
y=1550.727

x=3832.373  
y=1597.643

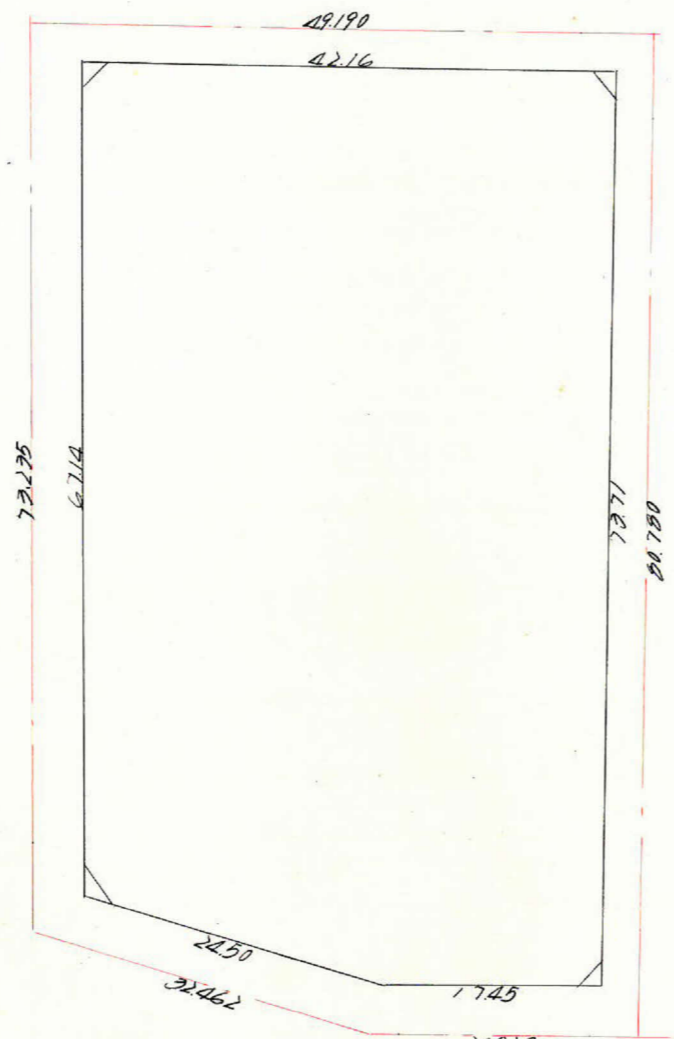

15  
450

測点	1	2	3	4	5	6	7	8
1	3'802'157	+ 25'761	-	- 1'040'430	+ 61'997			
2	3'827'918	+ 24'379	+ 50'140	- 1'584'433	+ 59'588	- 1'19'443'470	+ 1'228'097'977	
3	3'852'297	+ 16'191	+ 40'570	- 1'586'542	- 2'409	- 8'915	- 1'04'378'179	- 1'30'343'227
4	3'868'488	- 27'110	- 10'919	- 1'593'348	- 6'506	- 75'053	+ 1'17'397'766	- 1'290'341'629
5	3'841'378	- 39'221	- 60'231	- 1'061'895	- 68'547	- 52'092	+ 1'10'235'157	- 1'202'988'026
1	3'802'157	+ 25'761	- 13'460	- 1'040'430	+ 61'997	+ 77'462	+ 1'22'160'947	+ 1'294'522'695

5472.220 m<sup>2</sup> = 2986.11 m<sup>2</sup>

面積換算 (2986.11 m<sup>2</sup> × 0.3025 = 903.29 m<sup>2</sup>)  
903.29 m<sup>2</sup>  
900.58 m<sup>2</sup>

この図面等は、土地区画整理事業に関する参考資料として提供しています。  
○図面等は換地処分時のものであり、現在の状況とは異なる場合があります。  
○図面等によって、境界等が確定されるものではありません。

7-2000

7-2000