
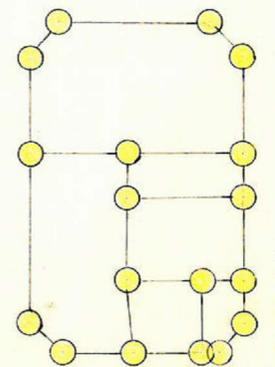
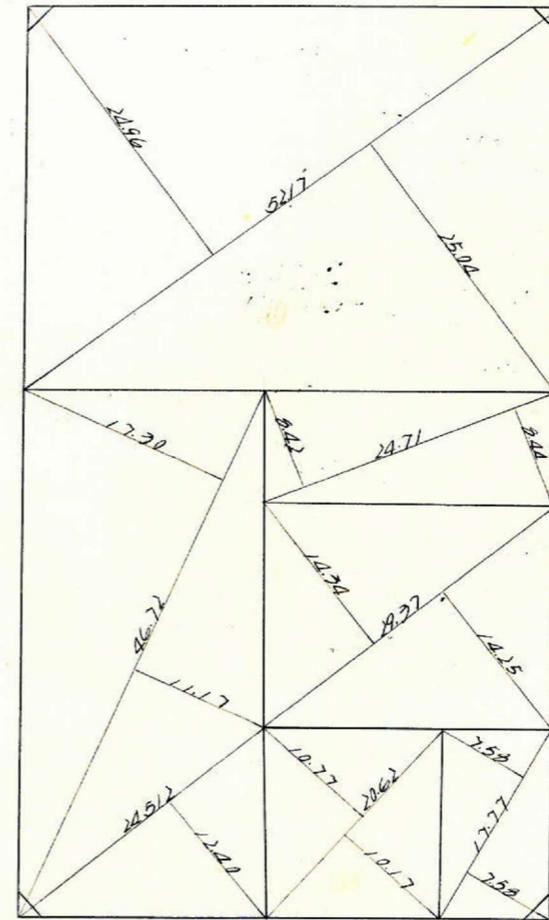


課長	係長	測量士	係


(分筆前)
 確定面積平面図 $S = \frac{1}{600}$

ブロック番号 城西 129 号

新地名 町 丁目
 年 月 日

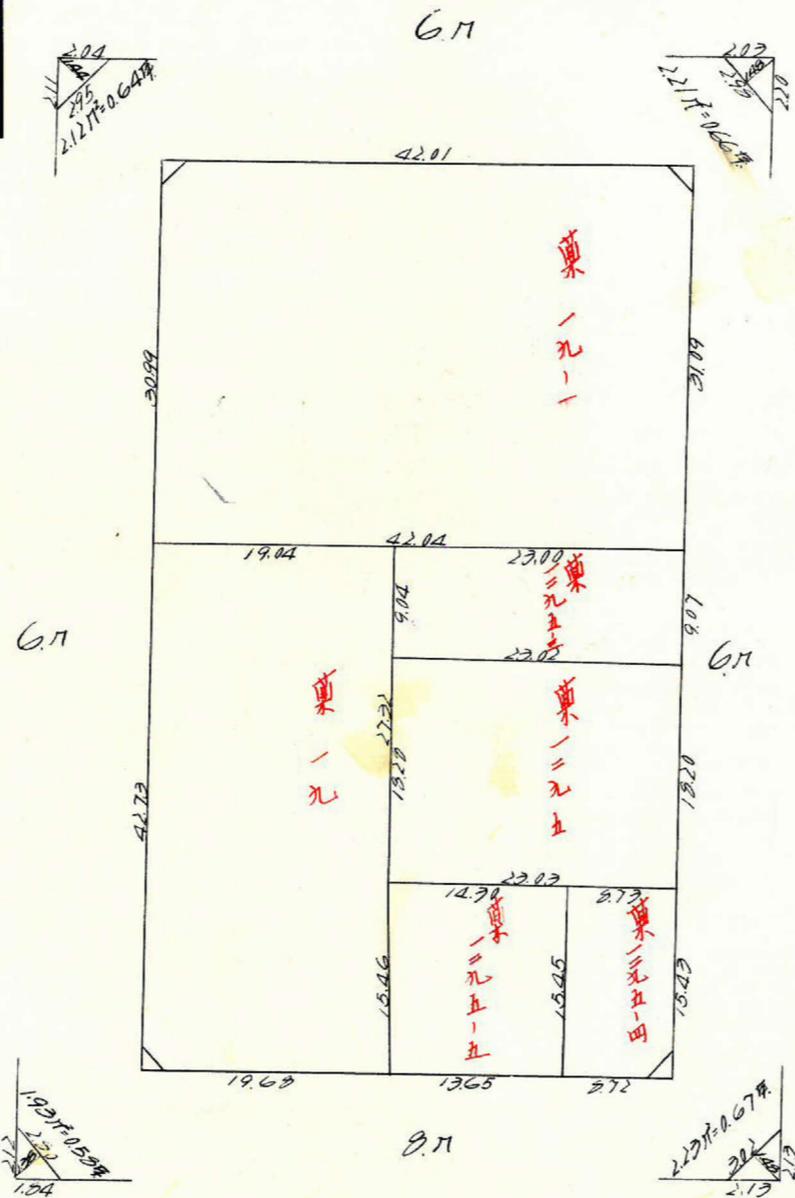

この図面等は、土地区画整理事業に関する参考資料として提供しています。
 ○図面等は換地処分時のものであり、現在の状況とは異なる場合があります。
 ○図面等によって、境界等が確定されるものではありません。

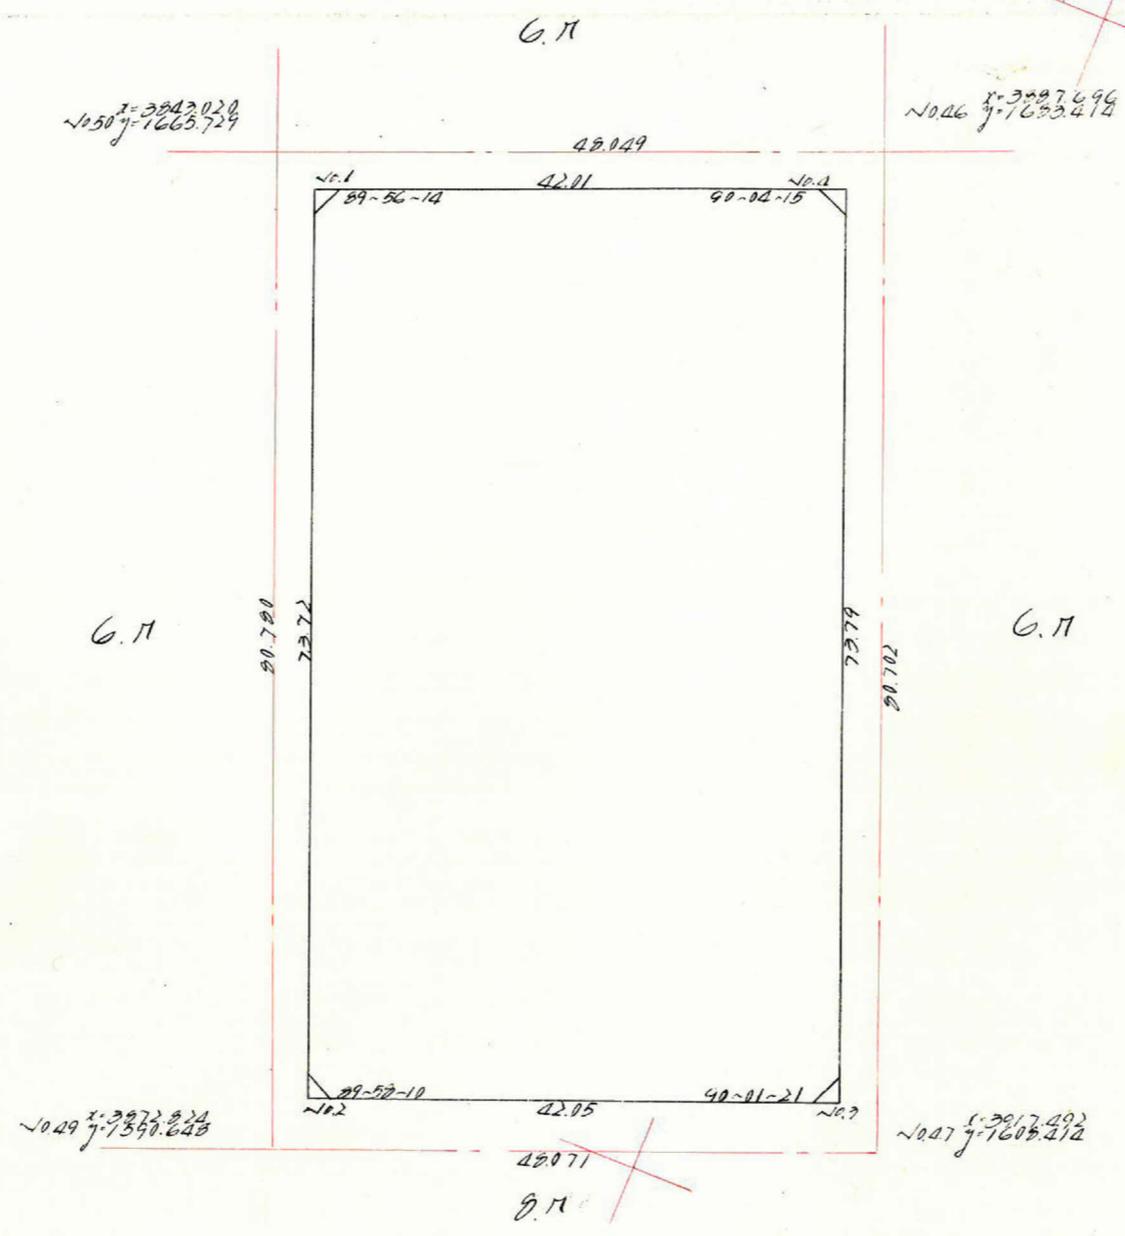

測点	1	2	3	4	5	6	7	8
1	3'047'011	+ 27'075		1'664'140	+ 68'566			
2	3'074'086	+ 39'072	+ 66'148	1'595'574	- 15'541	+ 52'025	- 1'05'544'028	+ 2'05'423'410
3	3'913'159	- 27'136	+ 11'937	1'611'415	- 68'620	- 84'161	- 1'19'231'879	- 3'29'335'374
4	3'086'023	- 39'012	- 66'148	1'679'735	+ 15'595	+ 52'025	+ 1'11'111'110	- 2'06'056'369
1	3'047'011	+ 27'075	- 11'937	1'664'140	+ 68'566	+ 84'161	+ 1'19'564'839	+ 3'23'768'292

$A = 6200.04 \frac{1}{2} \times 3100.02 \text{ m}^2$

全断面積 (3100.02) × (0.3025 = 937.757)
 削減 " " (0.49" × 0.3025 = 2.56")
 削減 " "

937.757
 2.55"
 935.20"

この図面等は、土地区画整理事業に関する参考資料として提供しています。
 ○図面等は換地処分時のものであり、現在の状況とは異なる場合があります。
 ○図面等によって、境界等が確定されるものではありません。