

課長	係長	測量士	係

(分筆前)  
確定面積平面圖  $S = \frac{1}{600}$

ブロック番号






第 169 号

新地名

町 丁目

昭和 28 年 10 月 16 日

173	156
172	155
171	154

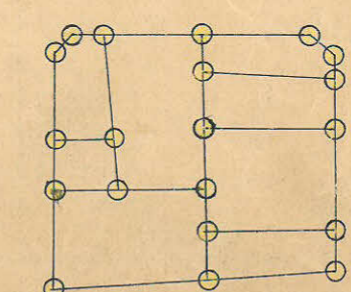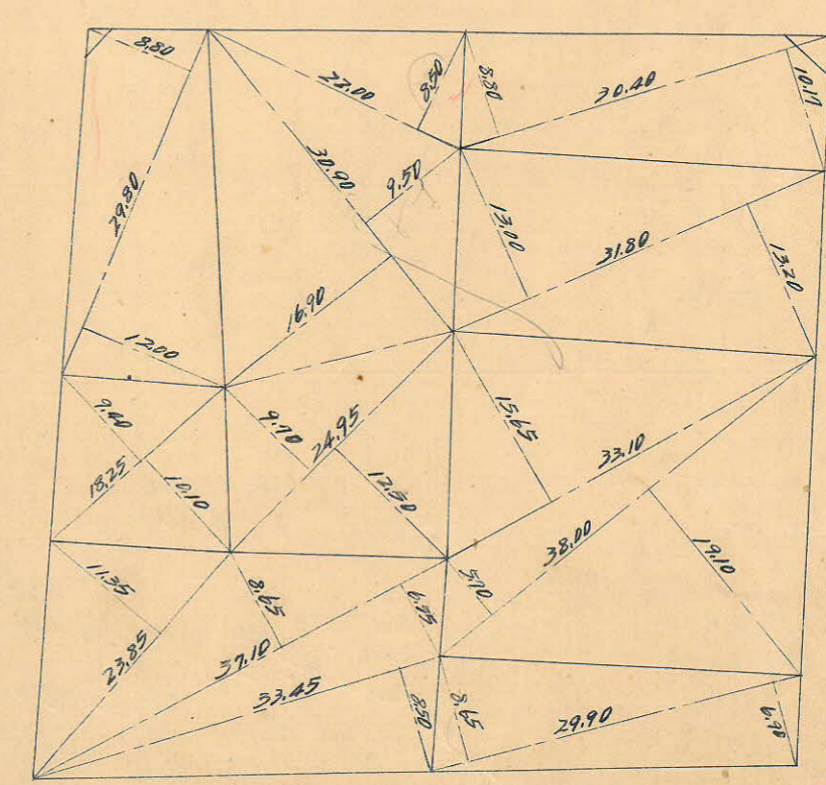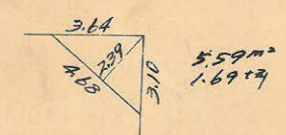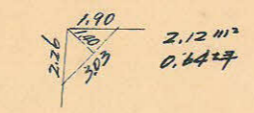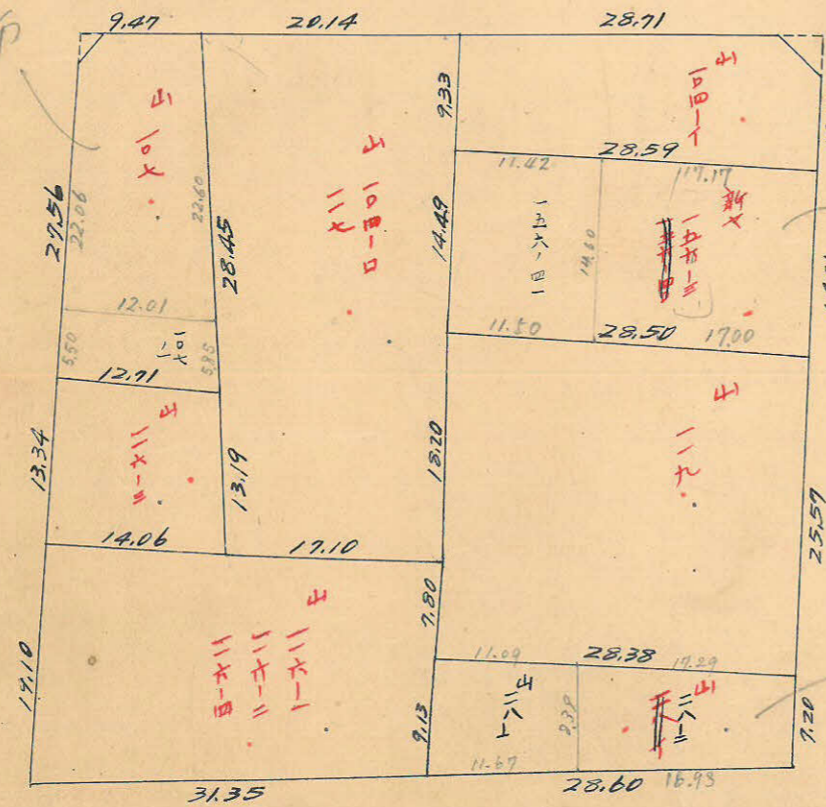

この図面等は、土地区画整理事業に関する参考資料として提供しています。  
 ○図面等は換地処分時のものであり、現在の状況とは異なる場合があります。  
 ○図面等によって、境界等が確定されるものではありません。


y = -600

x = 3200

y = -500

No. 134 x = 3265.914  
y = -561.309

No. 46 x = 3301.332  
y = -504.693

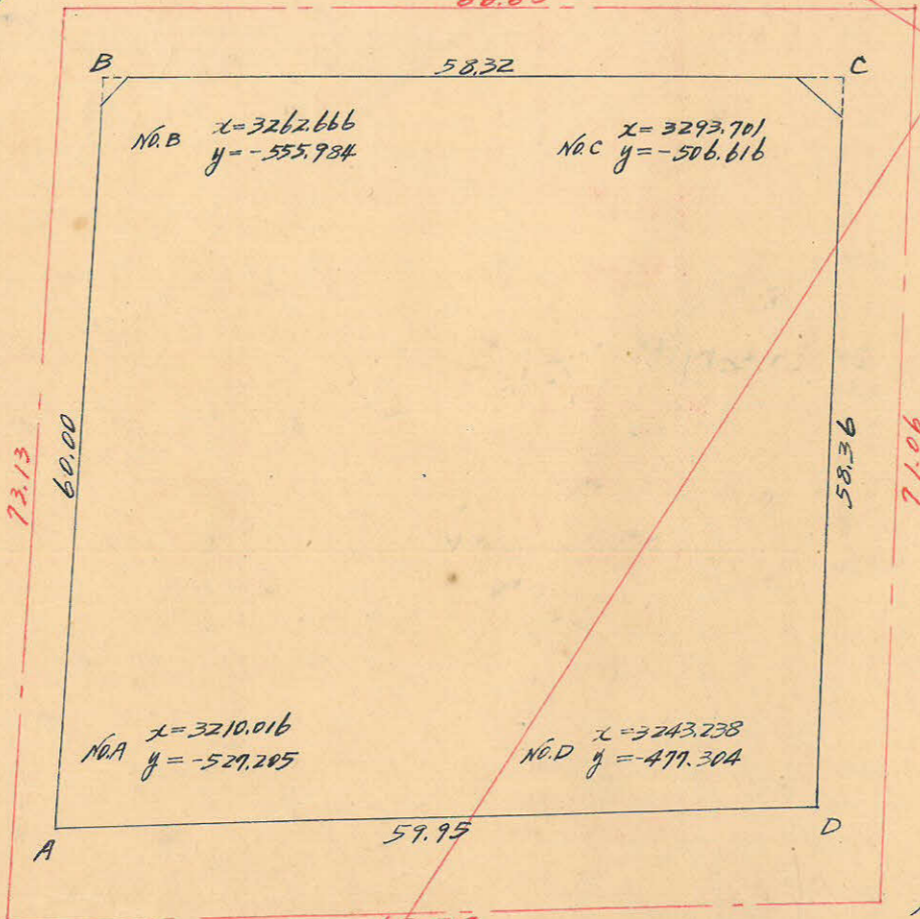

6M

11M

15M

No. 49 x = 3201.586  
y = -526.164

No. 47 x = 3239.576  
y = -469.114

この図面等は、土地区画整理事業に関する参考資料として提供しています。  
 ○図面等は換地処分時のものであり、現在の状況とは異なる場合があります。  
 ○図面等によって、境界等が確定されるものではありません。

項	1	2	3	4	5	6	
次	x	-x	2x <sub>1</sub> 2x <sub>2</sub>	3x4	y	-y	6y <sub>1</sub> 6y <sub>2</sub>
A	+ 3210.016	- 52.650			- 527.205	+ 28.779	
B	+ 3262.666	- 31.835	- 83.685	+ 46.527.921	- 555.984	- 49.368	- 20.589 - 671.75.030
C	+ 3293.701	+ 50.463	+ 19.428	- 9.842.536	- 506.616	- 29.312	- 78.680 - 259.148.395
D	+ 3243.238	+ 33.222	+ 83.685	- 39.943.185	- 477.304	+ 20.589	+ 86.775.027
A	+ 3210.016		- 19.428	+ 10.242.571	- 527.205	+ 49.901	+ 78.680 + 252.564.059

+ 6984.339

6.984.339 × 1/2 = 3492.16 m<sup>2</sup>