課長	係長	測量士	係

(分筆後)
確定面積平面図 S＝1/

ブロック番号 上荒 101 号

新地名 町 丁目
荒田1丁目 58
年 月 日

この図面等は、土地区画整理事業に関する参考資料として提供しています。
○図面等は換地処分時のものであり、現在の状況とは異なる場合があります。
○図面等によって、境界等が確定されるものではありません。

荒田 101BL 1/600

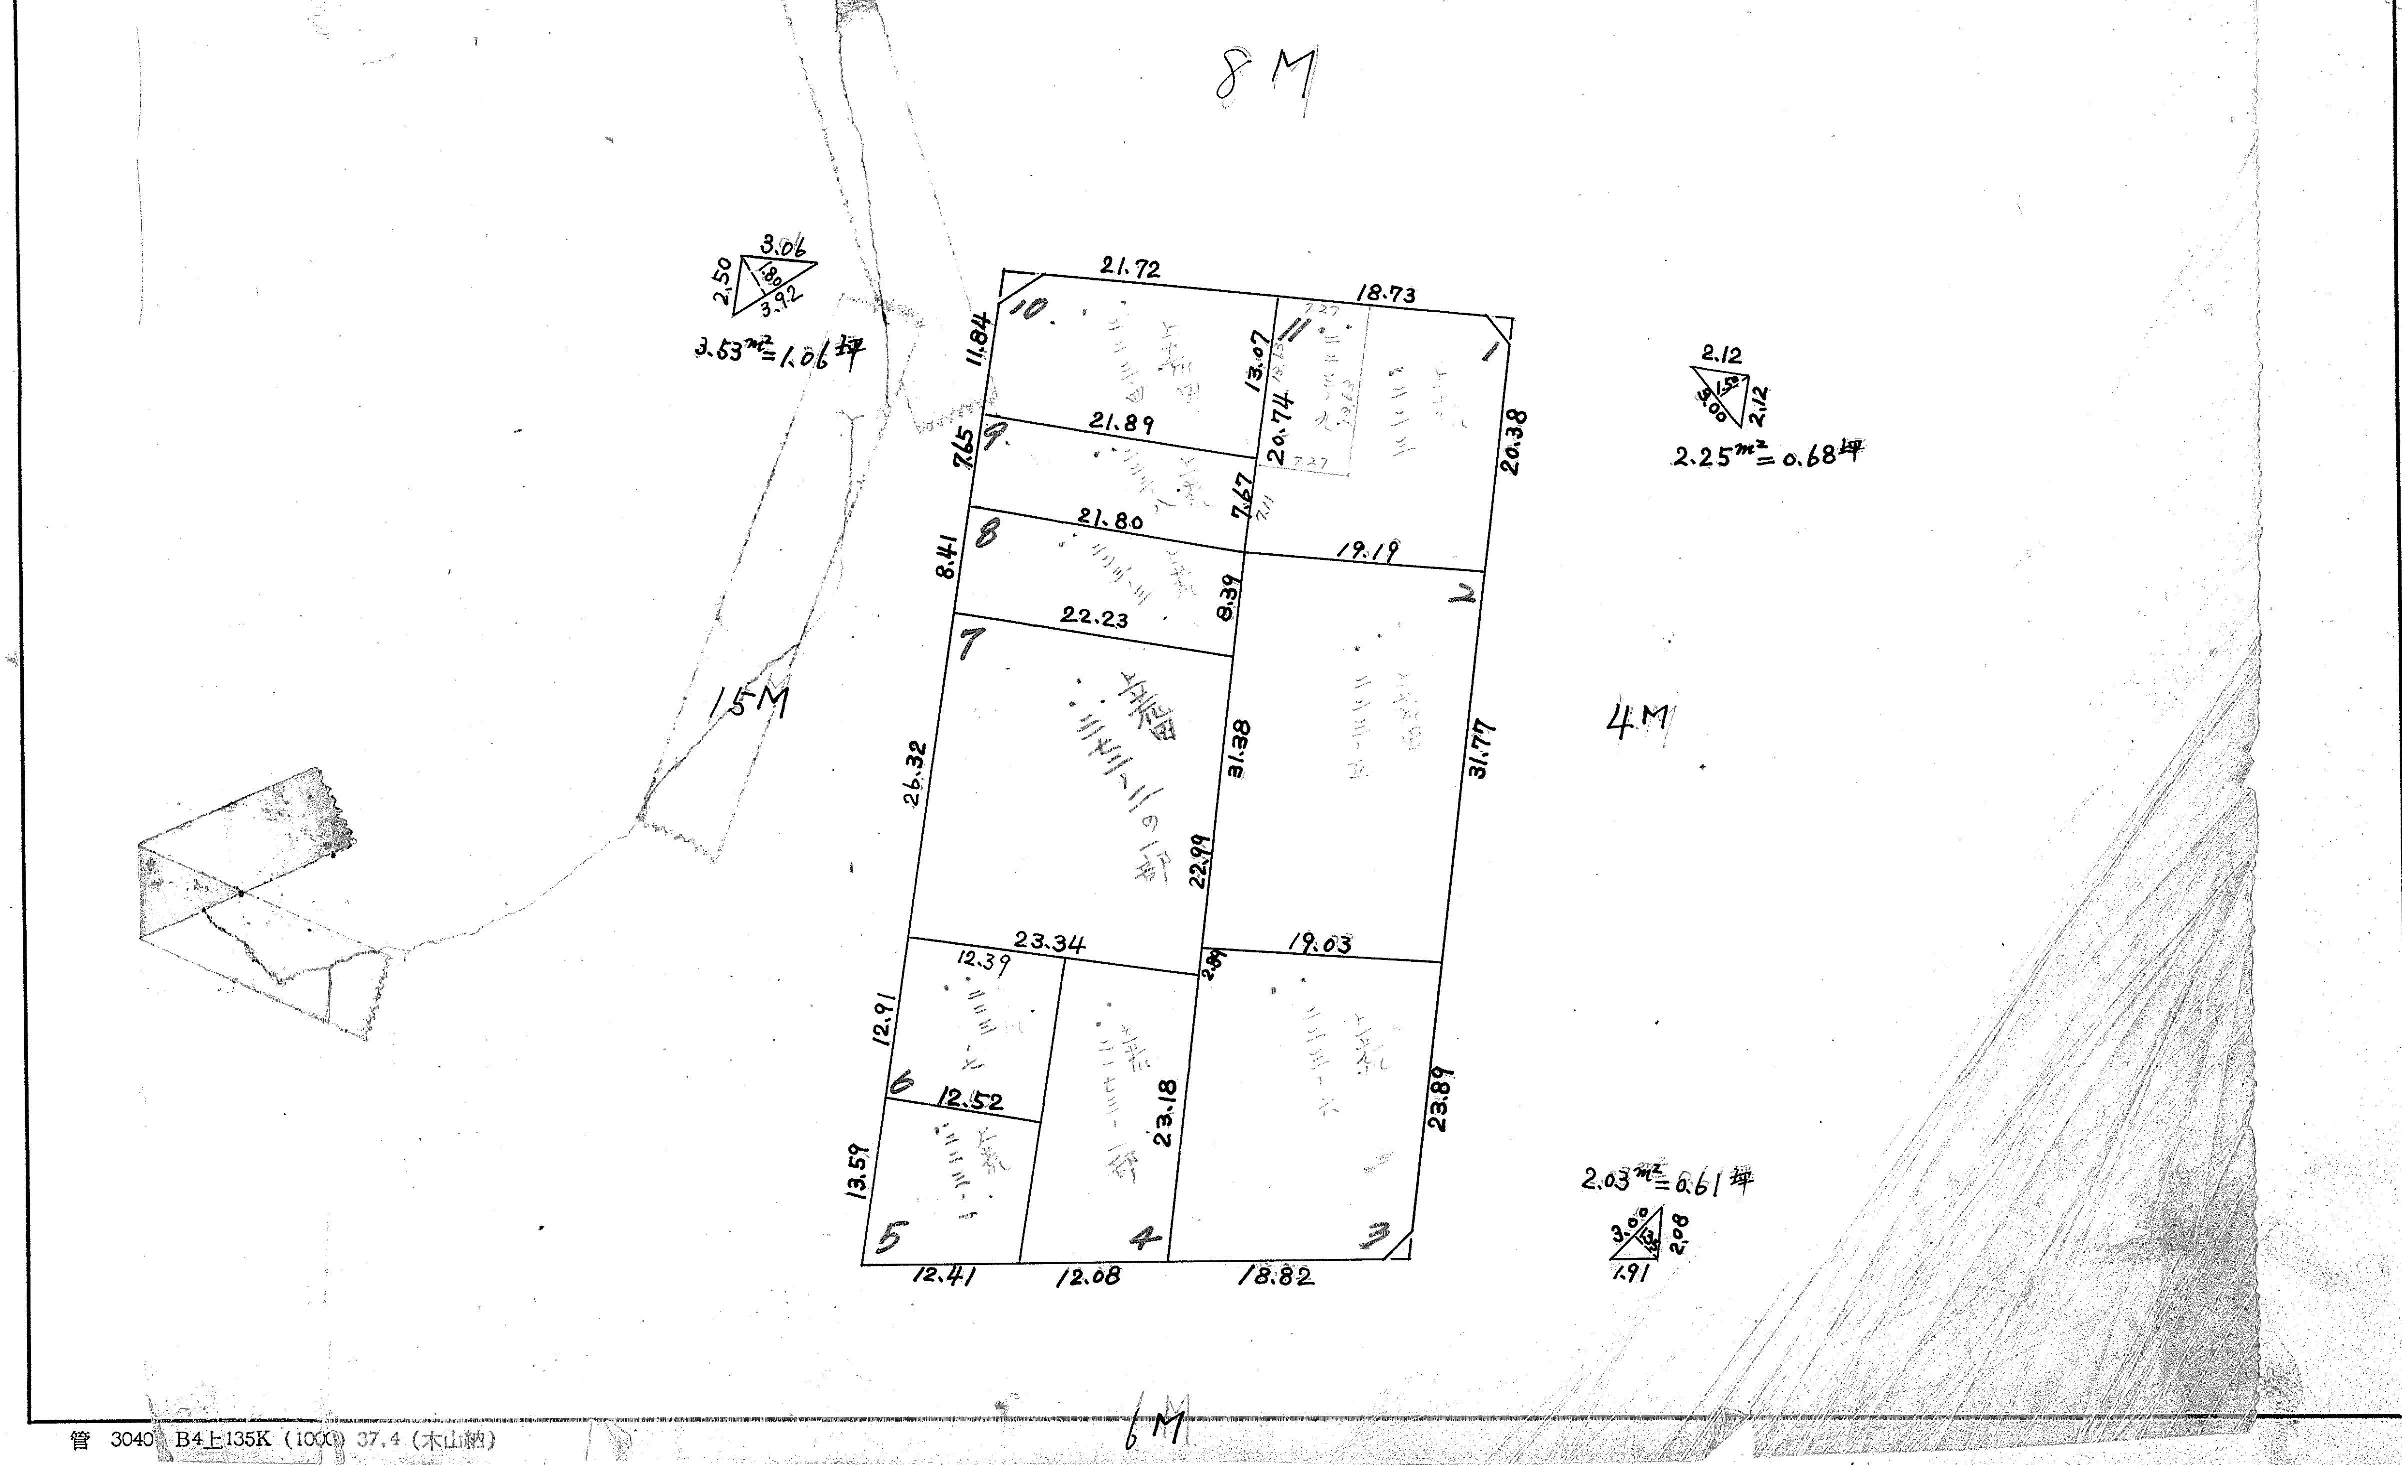
8M
15M
4M
6M
3.06
2.50
1.80
3.92
3.53m² = 1.06坪
2.12
1.50
3.00
2.12
2.25m² = 0.68坪
2.03m² = 0.61坪
3.00
1.50
2.08
1.91
21.72
18.73
7.27
10
11
1
11.84
13.07
13.63
20.74
20.38
21.89
9
7.65
7.67
7.11
21.80
8
8.41
8.39
19.19
2
22.23
7
上荒田
三七三ノ二の一部
26.32
31.38
31.77
22.99
23.34
19.03
2.99
12.39
12.91
6
12.52
13.59
23.18
23.89
5
4
3
12.41
12.08
18.82

管 3040 B4上135K (1000) 37.4 (木山納)