課長	係長	測量士	係

(分　筆　後)
確定面積平面図 S=1/600

ブロック番号 中央

23 ~~24~~ 号

新地名 ……町 ……丁目

年　月　日

この図面等は、土地区画整理事業に関する参考資料として提供しています。
○図面等は換地処分時のものであり、現在の状況とは異なる場合があります。
○図面等によって、境界等が確定されるものではありません。

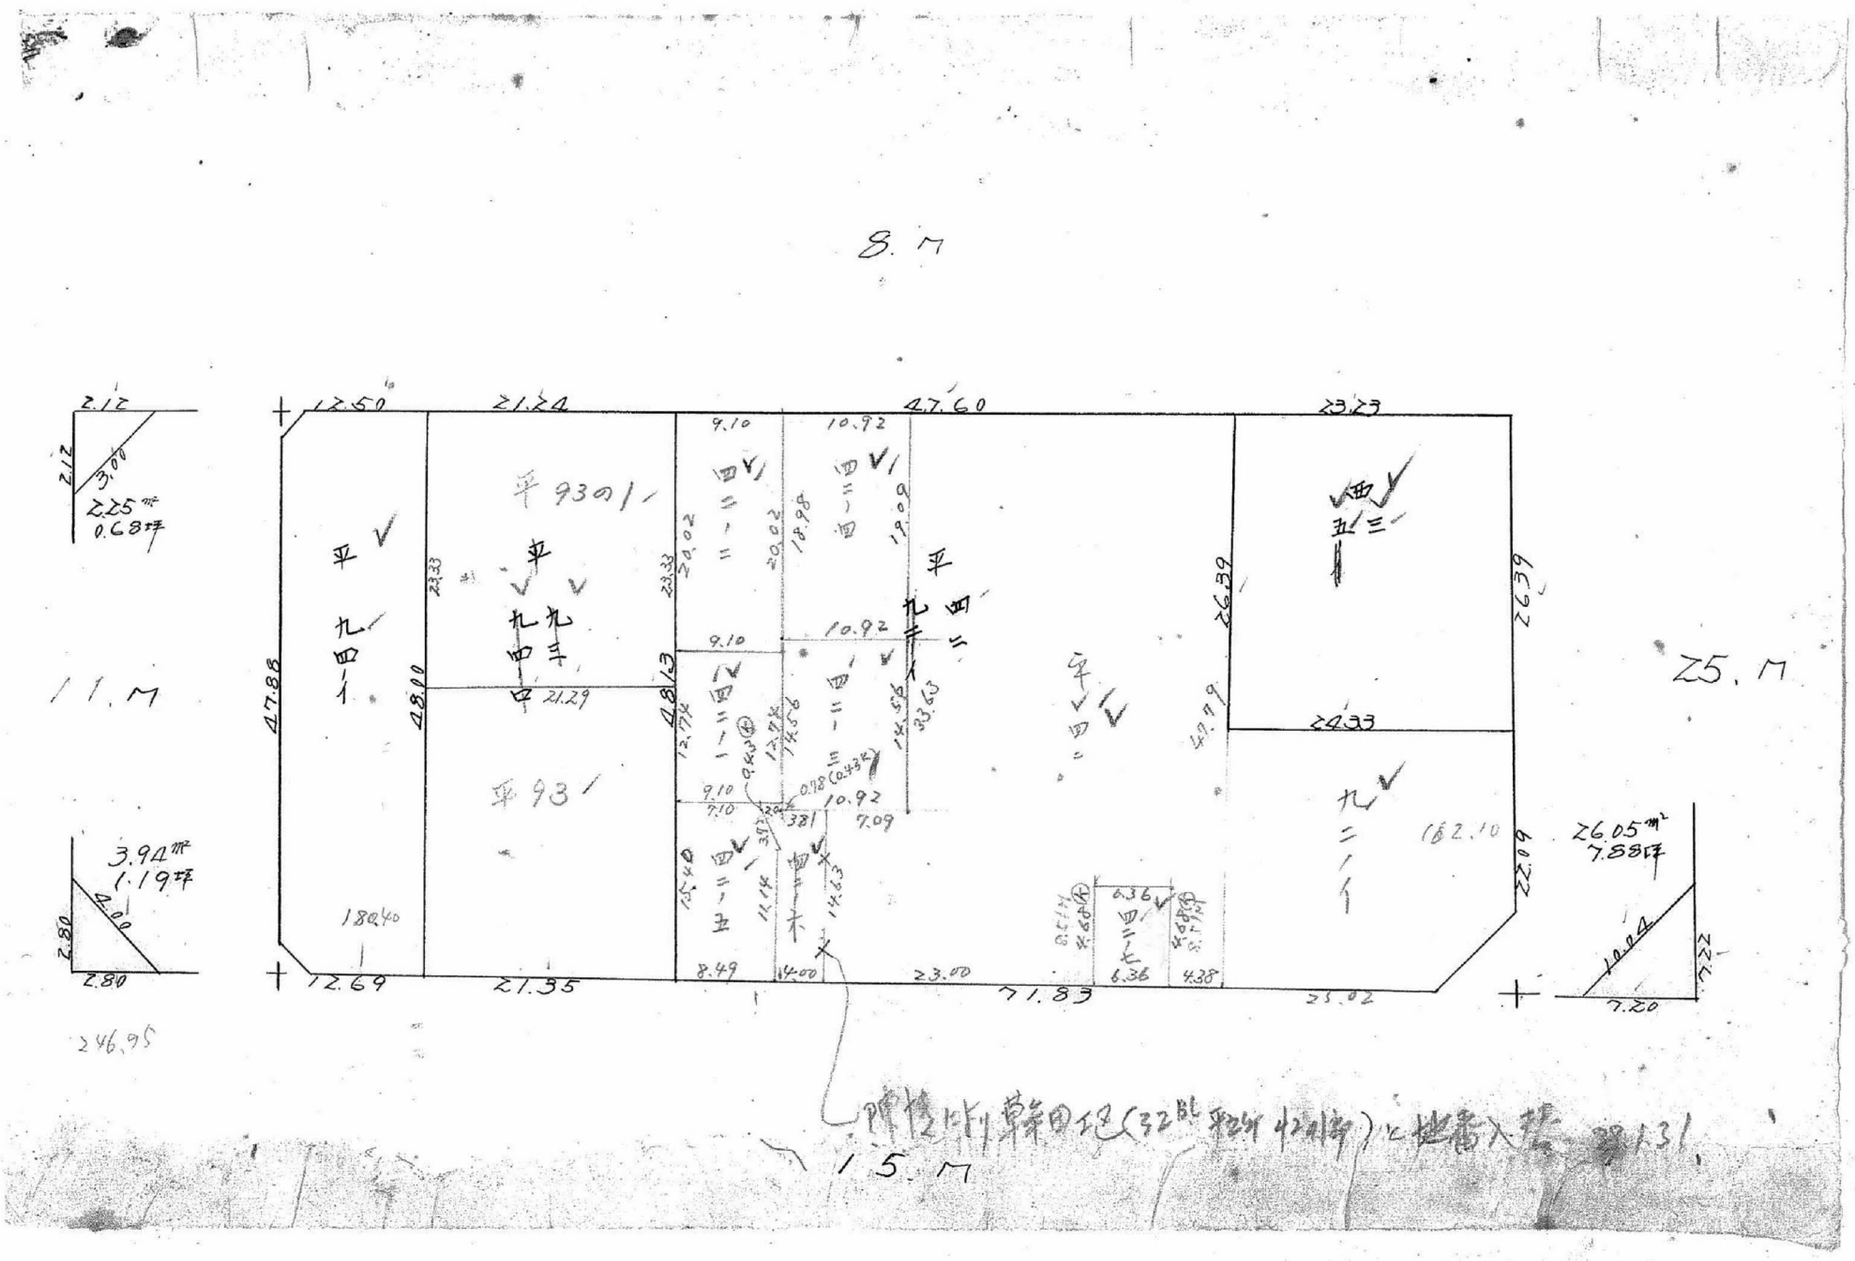
8.7
11.7
25.7
15.7
2.12
3.00
2.25㎡
0.68坪
3.94㎡
1.19坪
2.00
2.80
2.80
246.95
12.50
21.24
47.60
23.23
47.88
48.00
48.13
21.29
平93の1
平93
9.10
10.92
20.02
18.98
19.09
23.33
26.39
26.39
24.33
49.79
162.10
22.09
26.05㎡
7.88坪
10.94
7.20
22.2
18.40
12.69
21.35
23.00
71.83
25.02
8.49
14.00
6.36
4.38
0.28
(0.43)
9.43
12.74
14.56
33.63
11.14
14.63
12.40
9.10
7.10
10.92
7.09
3.81
3.23
2.04
平九四ノ一
平九九四ニ
平九四ニ
平九四ニ
平