課長	係長	測量士	係

(分筆後)
確定面積平面図 S＝1/

ブロック番号 荒 9 号

新地名 町 丁目
高麗 9

年 月 日

荒田三区 9BL

この図面等は、土地区画整理事業に関する参考資料として提供しています。
○図面等は換地処分時のものであり、現在の状況とは異なる場合があります。
○図面等によって、境界等が確定されるものではありません。

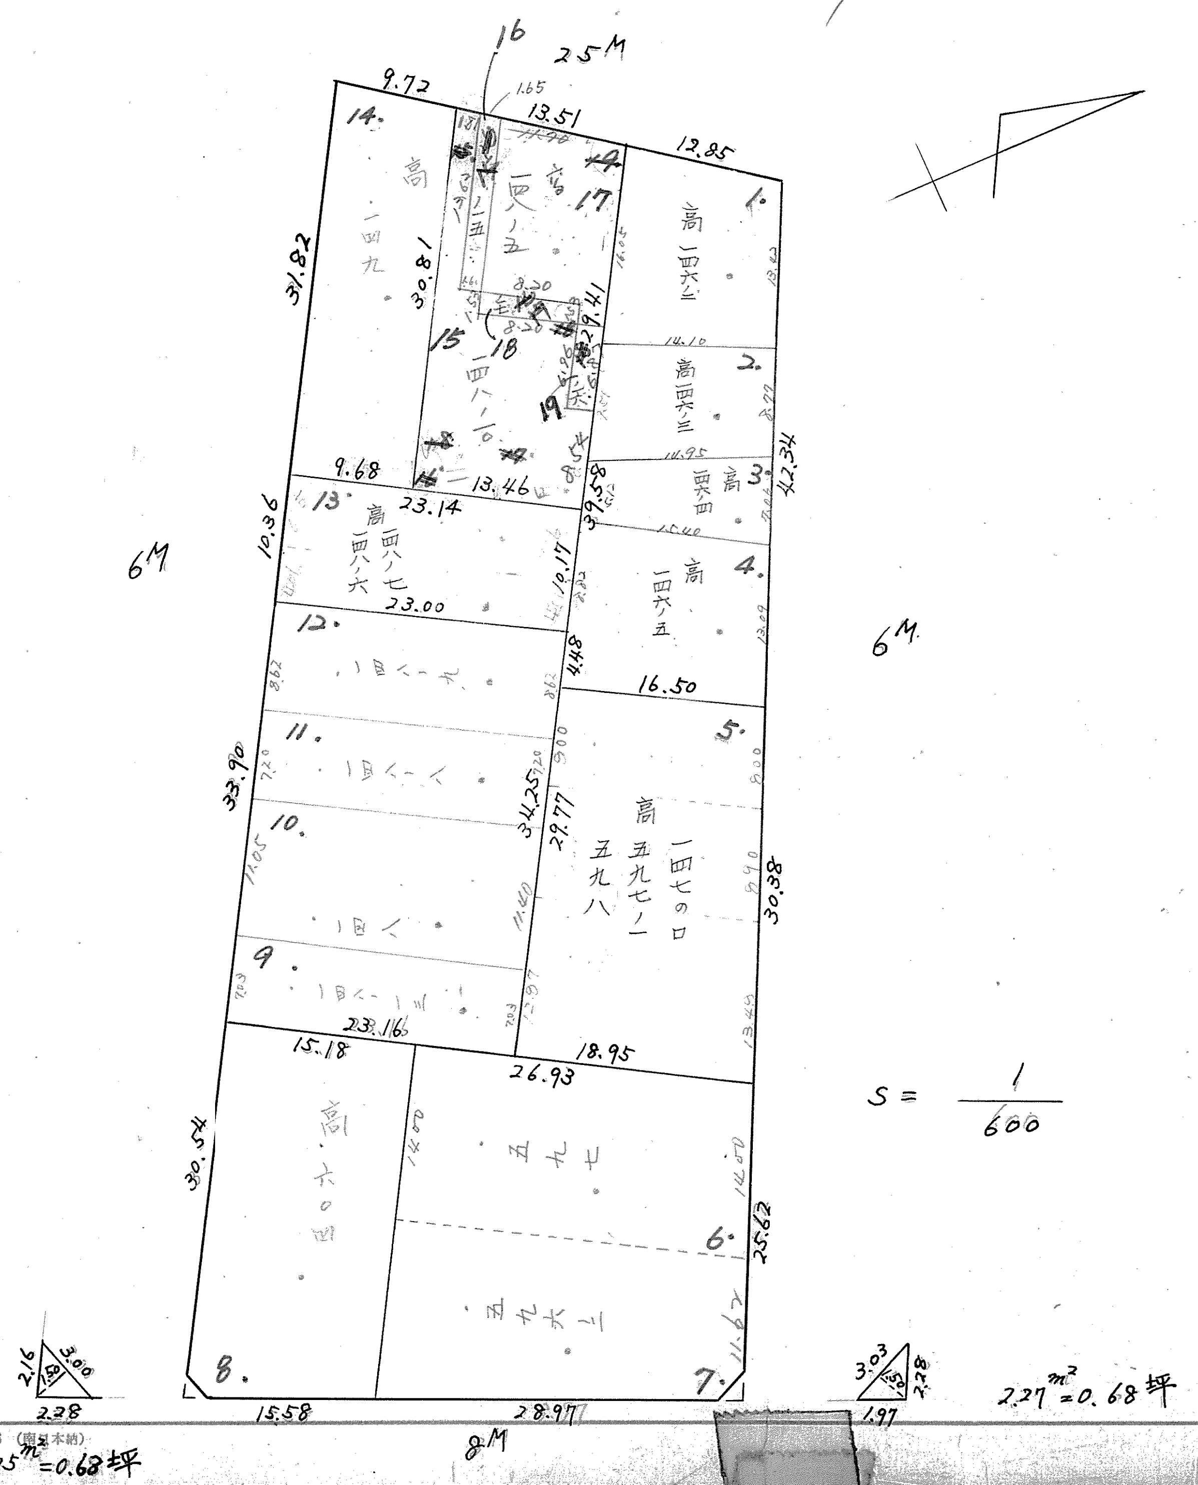

9BL
16
25M
6M
6M
8M
9.72
13.51
12.85
31.82
30.81
19.41
42.34
9.68
13.46
23.14
23.00
10.36
10.17
39.58
4.48
16.50
33.90
34.25
29.77
30.38
23.16
15.18
18.95
26.93
30.54
25.62
15.58
28.97
1.
2.
3.
4.
5.
6.
7.
8.
9.
10.
11.
12.
13.
14.
15
17
18
19
高 一四九
高 一四八ノ五
高 一四六ノ二
高 一四六ノ三
高 一四六ノ四
高 一四六ノ五
高 一四八ノ六
高 一四八ノ七
一四八ノ一〇
高 一四七の口
五九七ノ一
五九八
高 六〇四
五九七
五九六ノ二
S＝1/600
2.16
3.00
1.50
2.28
3.03
1.52
2.28
1.97
2.27㎡＝0.68坪
2.25㎡＝0.68坪

管 3040 B4上135K (2.000) 40.6 (南日本納)