

(分 筆 後)

確定面積平面図 $S = \frac{1}{600}$

ブロック番号 字宿


47-2 号

新地名 町 丁目


真砂町 38

年 月 日



課 長	係 長	測 量 士	係

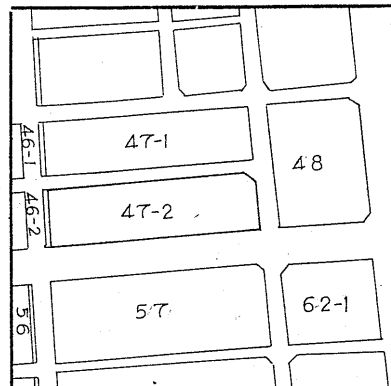


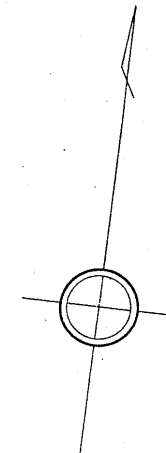

ロット数 20
杭 5

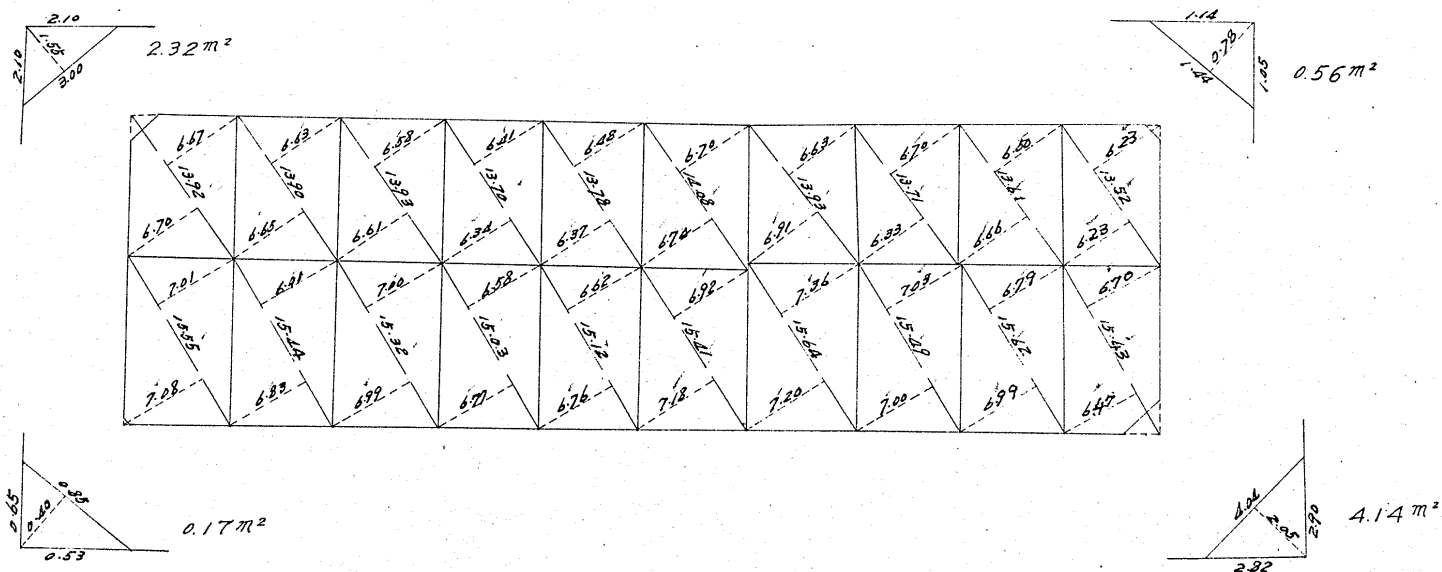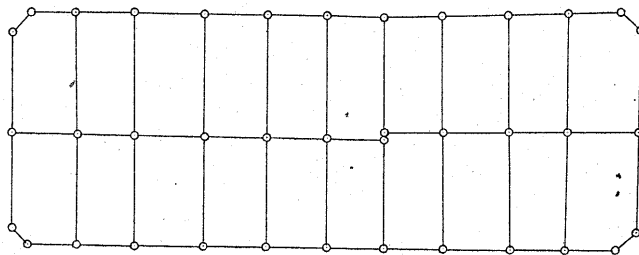

この図面等は、土地区画整理事業に関する参考資料として提供しています。
 ○図面等は換地処分時のものであり、現在の状況とは異なる場合があります。
 ○図面等によって、境界等が確定されるものではありません。