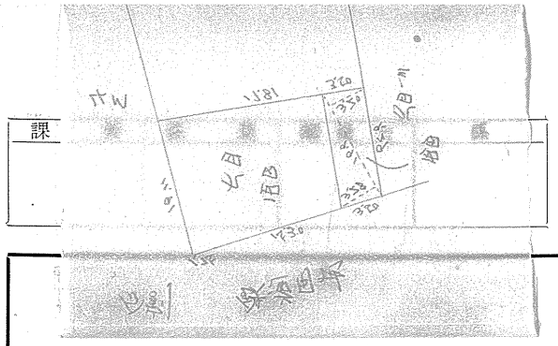

(分　筆　後)
確定面積平面図 S = 1/

ブロック番号 □ 6～1 6～2 号

新地名 西田町 1 丁目 9、10

年　月　日

6－2

6－1

鉄道用地

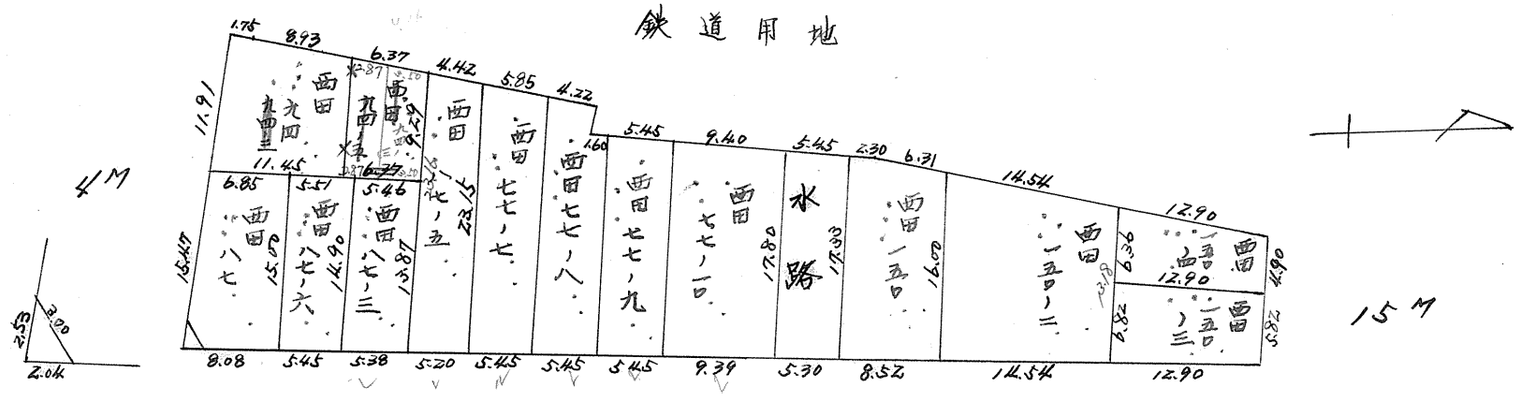

この図面等は、土地区画整理事業に関する参考資料として提供しています。
○図面等は換地処分時のものであり、現在の状況とは異なる場合があります。
○図面等によって、境界等が確定されるものではありません。

課長	係長	測量士	係

(分　筆　後)
確定面積平面図 S = 1/

ブロック番号 □ 6～1 6～2 号

新地名 西田町 1 丁目 9、10

年　月　日

分割　鉄道用地

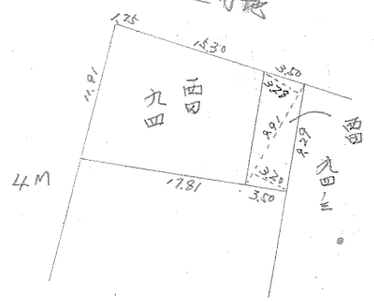

94～3

$\frac{1}{2}\{9.91\times(3.20+3.28)\}=32.11\,m^2$

$=9.71$坪

この図面等は、土地区画整理事業に関する参考資料として提供しています。
○図面等は換地処分時のものであり、現在の状況とは異なる場合があります。
○図面等によって、境界等が確定されるものではありません。