課長	係長	測量士	係

(分筆後)
確定面積平面図 S = 1/

(下荒田)

ブロック番号 荒田 1 号

新地名　町　丁目

年　月　日

この図面等は、土地区画整理事業に関する参考資料として提供しています。
○図面等は換地処分時のものであり、現在の状況とは異なる場合があります。
○図面等によって、境界等が確定されるものではありません。

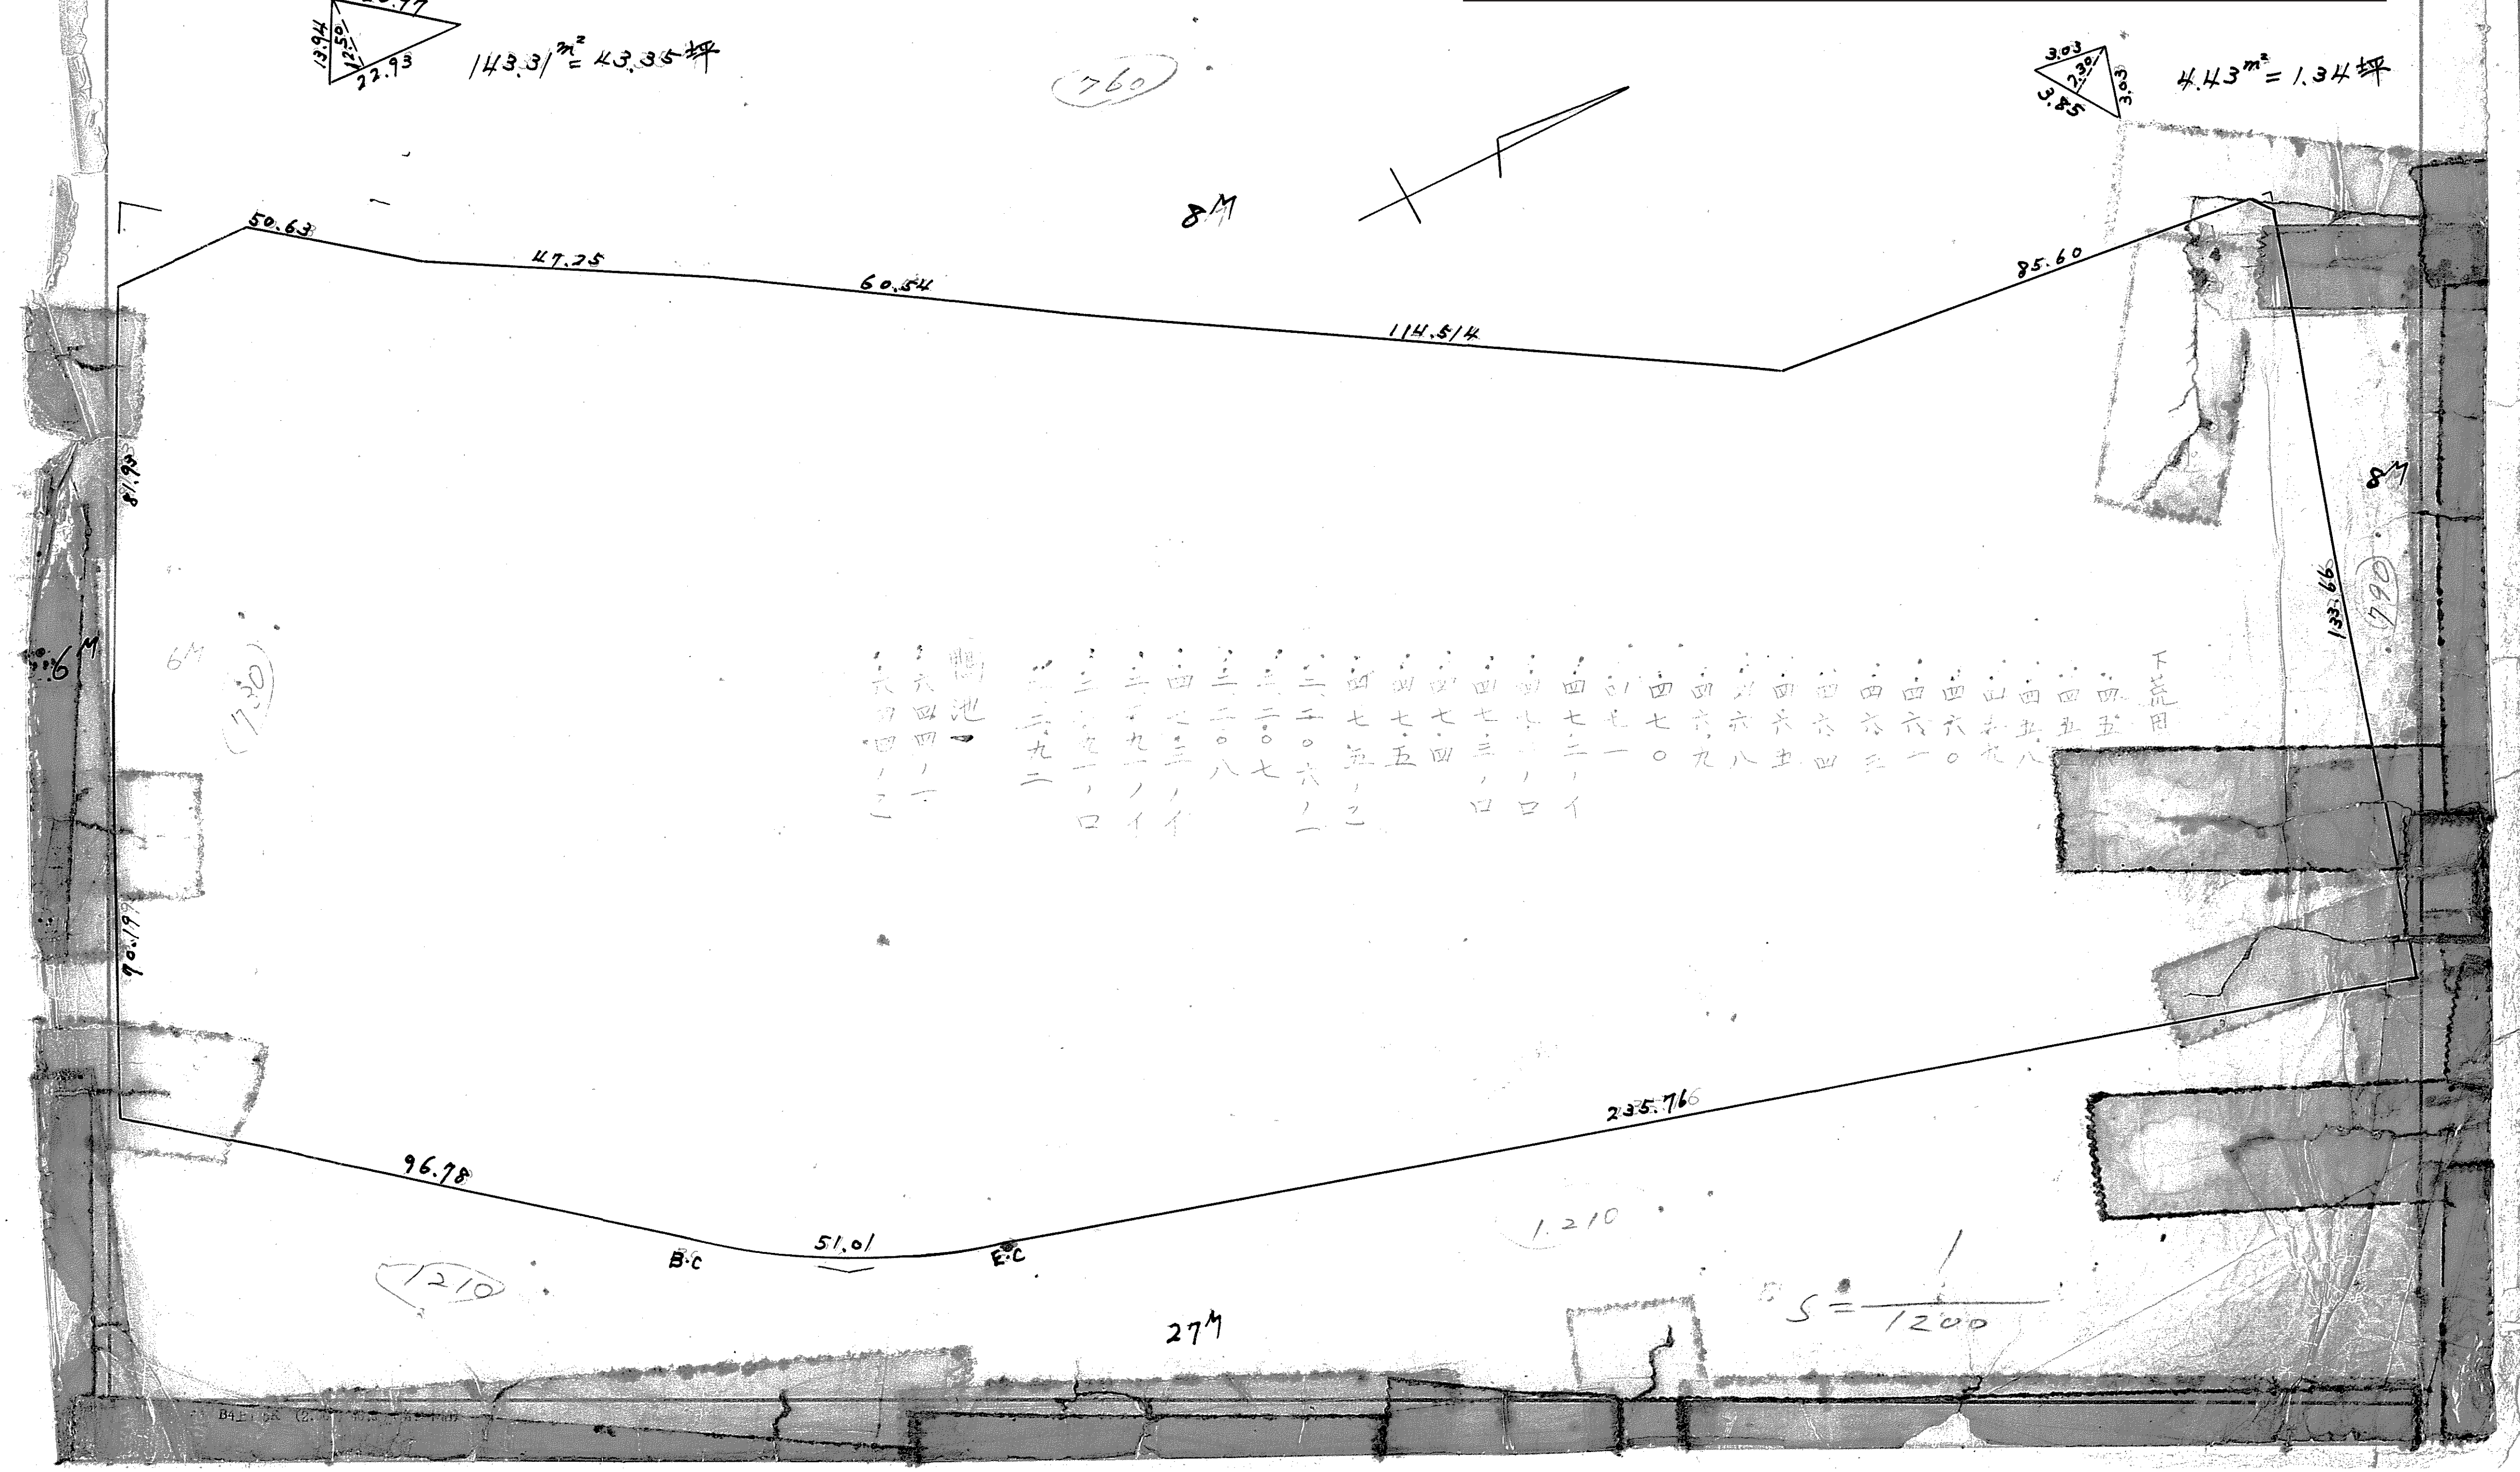
20.97
13.94
12.50
22.93
143.31m²=43.35坪
760
3.03
2.30
3.85
3.03
4.43m²=1.34坪
8M
50.63
47.25
60.54
114.514
85.60
81.93
6M
64
730
90.19
8M
133.66
790
96.78
B.C
51.01
E.C
235.766
1.210
1210
27M
S=1/1200
下荒田
四五
四五
四五八
四五九
四六〇
四六一
四六二
四六四
四六五
四六八
四六九
四七〇
四七一
四七二ノイ
四七二ノロ
四七三ノロ
四七四
四七五
四七五ノ二
三二〇六ノ二
三二〇七
三二〇八
四七三ノイ
三一九一ノイ
三一九一ノロ
三二九二
鴨池
六四四ノ一
六四四ノ二